


Smile Basic Doppelschaukel 2x Reifen - SB102

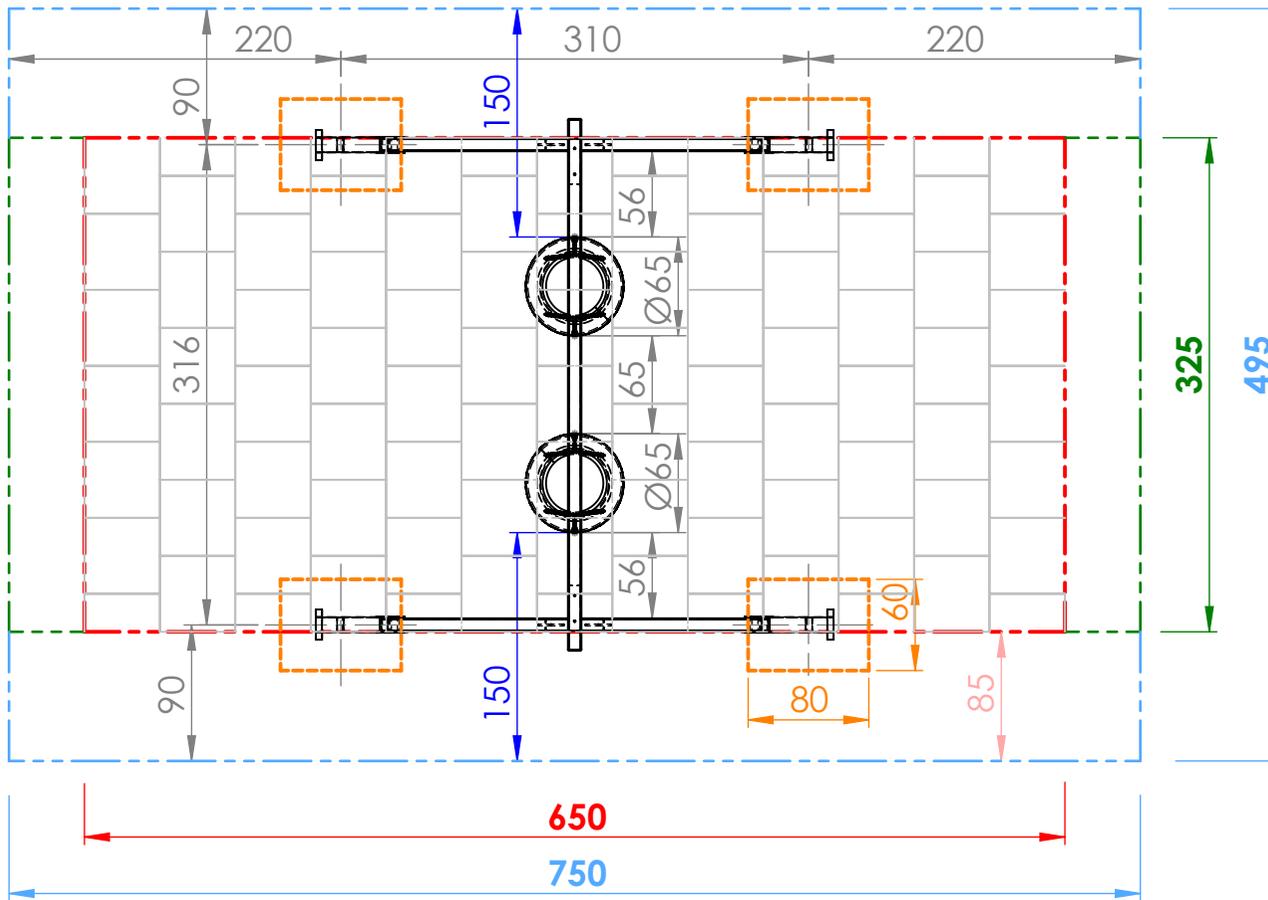


- Sicherheitsfreiraum 495x750 cm
- Fallraum 325x650 cm (für Fallschutzplatten) - 21,25 m²
- Fallraum 325x750 cm (für loses Fallschutzmaterial nach EN 1176)
- Betonfundamente: C16/20 (XC1 GK32 II42, 5N C1- erdfeucht)

Sicherheitsfreiraum & Fundamentplan

Fallschutzmaterial nach EN1177

- Loser Fallschutz mind. Tiefe 30cm
- Synthetischer Fallschutz für Fallhöhe 140cm nach EN1177 geprüft

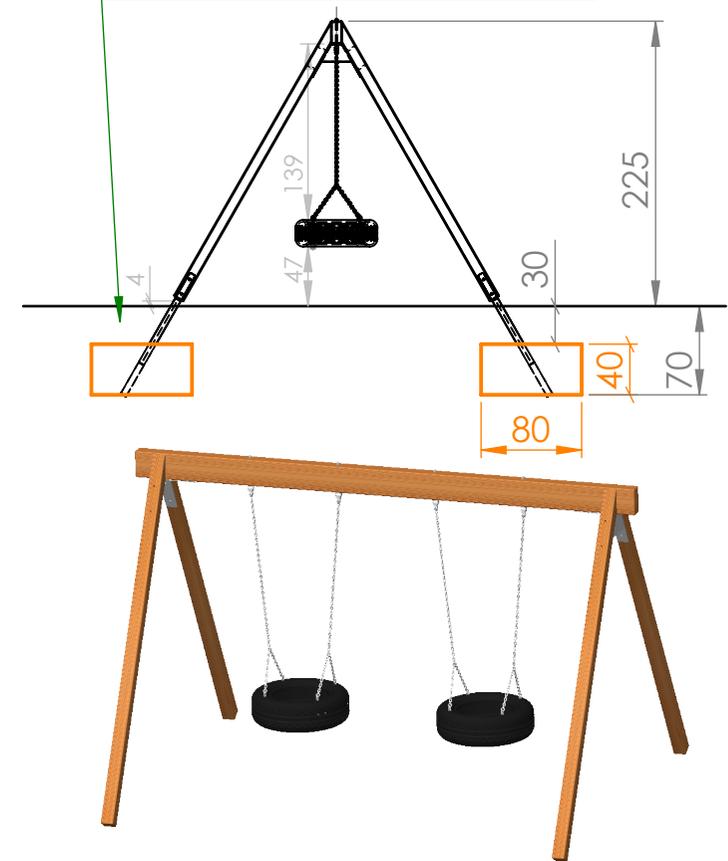

M 1:50

Smile Basic Doppelschaukel
2x Reifen - SB102
-> Fundamentplan


Datum:

DHW Vertriebs-GmbH
Erlauer Straße 19
A-1230 Wien
Tel.: 01/997 10 17
info@freispiel.net
www.freispiel.net



Smile Basic Doppelschaukel 2x Reifen - SB102

Fundamentplan

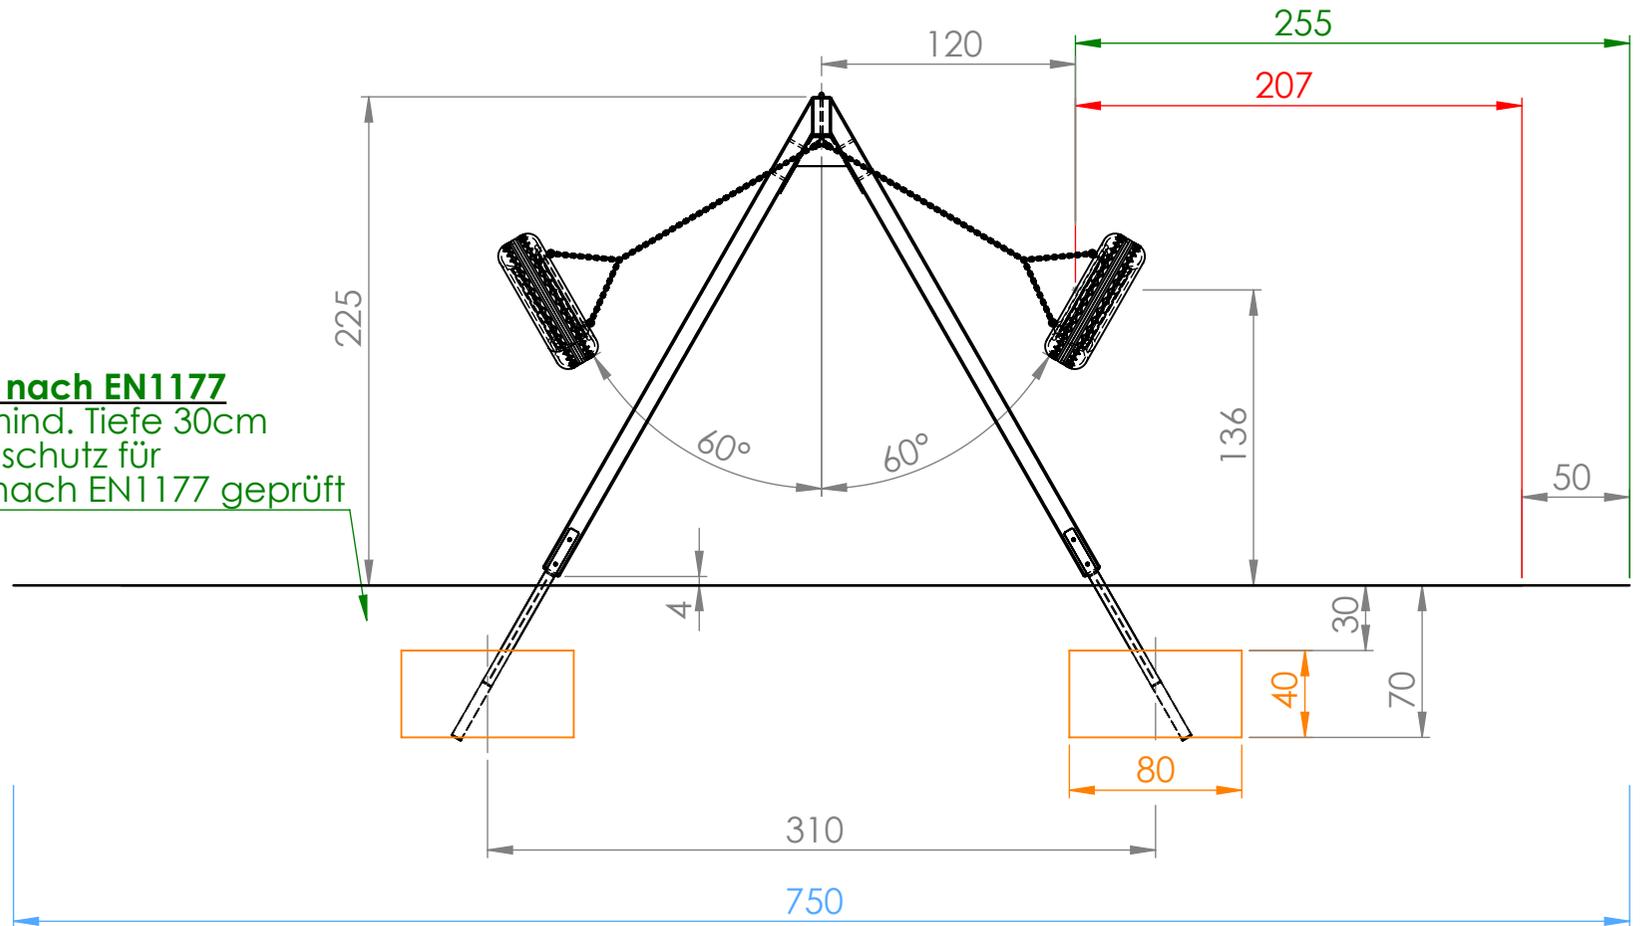

Fallschutzmaterial nach EN1177
 - Loser Fallschutz mind. Tiefe 30cm
 - Synthetischer Fallschutz für Fallhöhe 140cm nach EN1177 geprüft

- Sicherheitsfreiraum 495x750cm
- Betonfundament C16/20

M 1:35	Smile Basic Doppelschaukel 2x Reifen - SB102 -> Detailplan
Datum:	
DHW Vertriebs-GmbH Erlaaer Straße 19 A-1230 Wien Tel.: 01/997 10 17 info@freispiel.net www.freispiel.net	
	