


Smile Basic
Spielkombination GABRIELE
Nestschaukel Ø120cm - SB152a


Sicherheitsfreiraum

- Fallraum: 820x825cm (=Sicherheitsfreiraum)
- Fallraum: 770x825cm (für loses Fallschutzmaterial nach EN 1176)
- Fallraum: 733x775cm (für Fallschutzplatten)
- Fallschutzplatten: 52m²

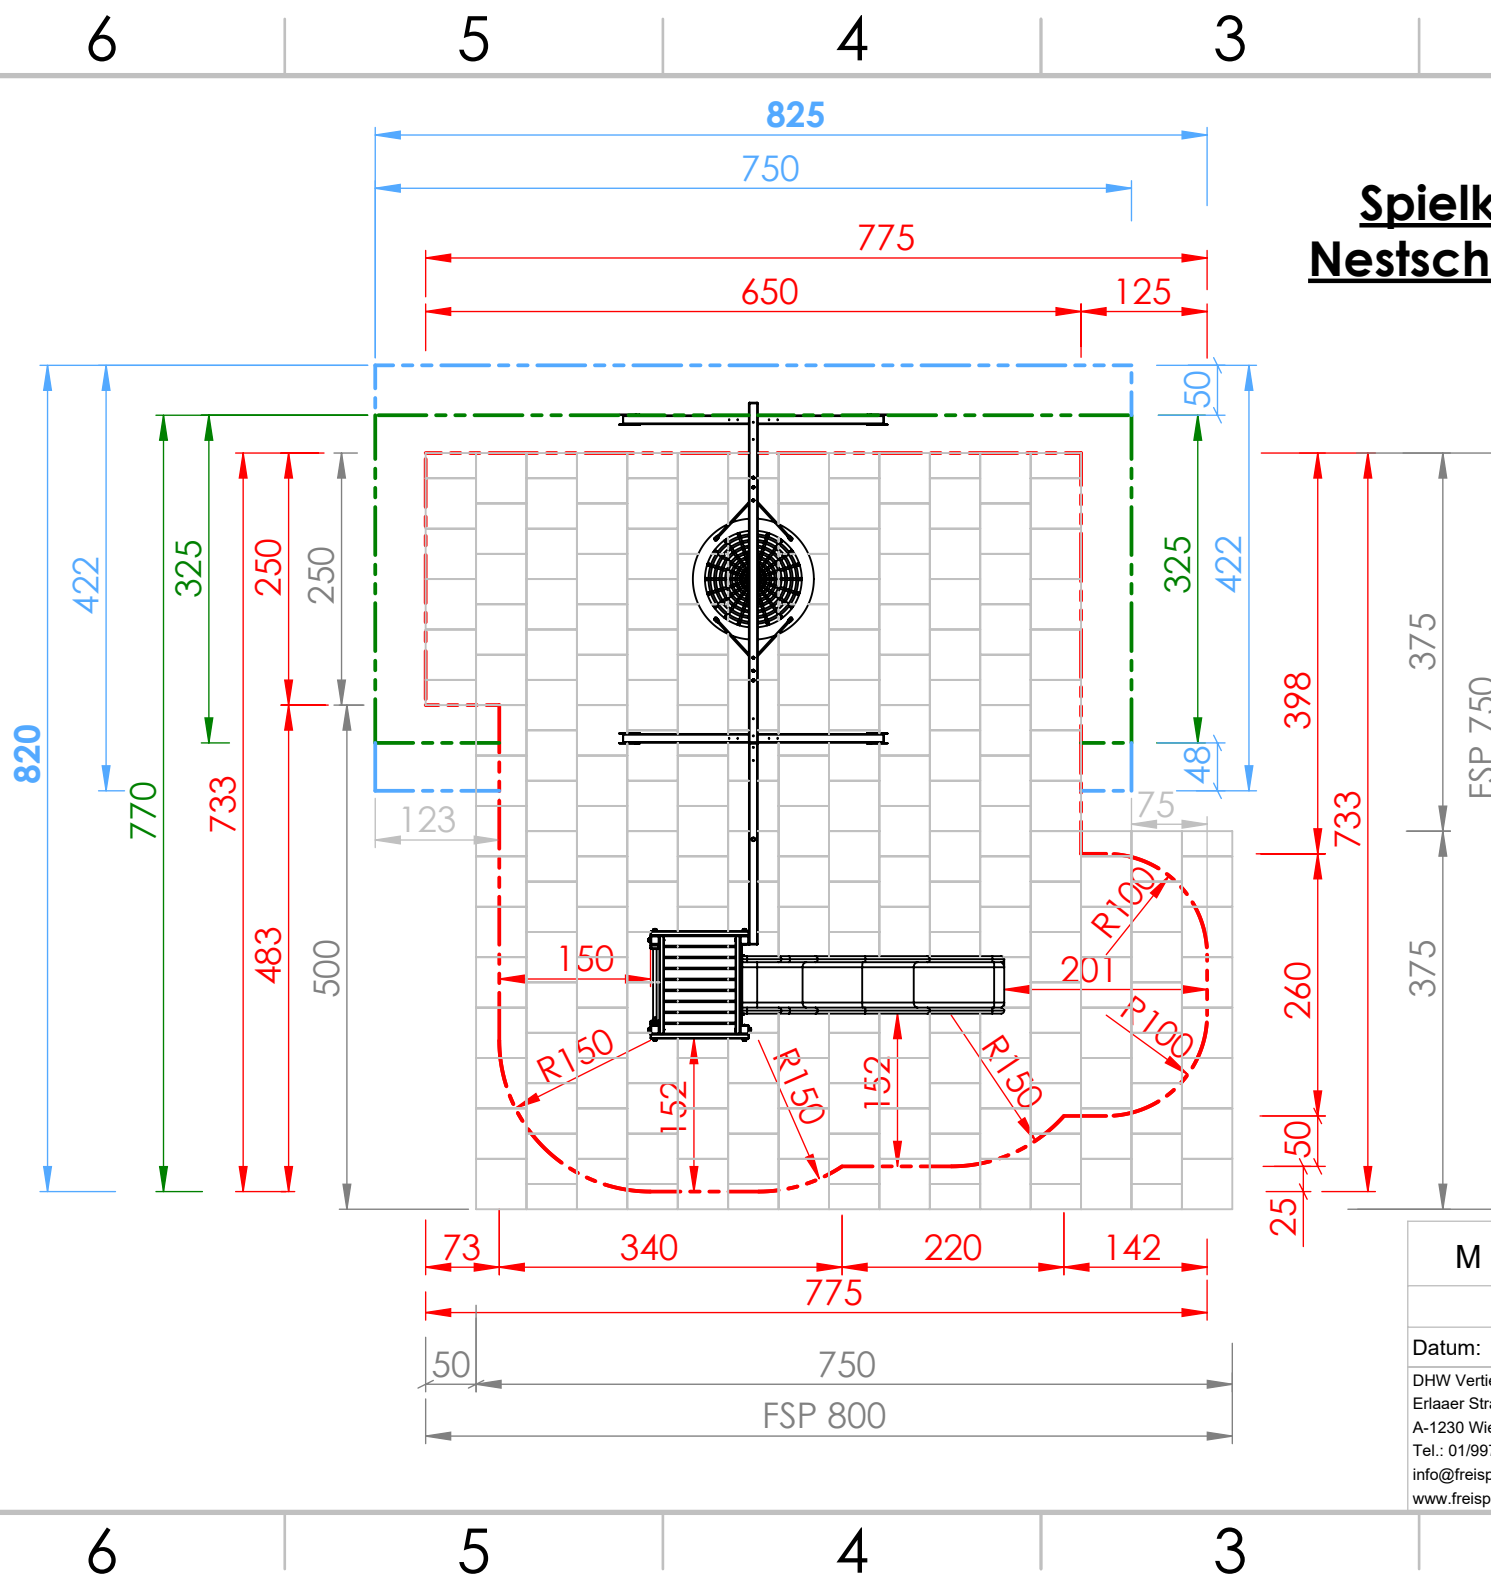


M 1:75	Smile Basic Spielkombination GABRIELE Nestschaukel Ø120cm - SB152a
Datum:	
DHW Vertriebs-GmbH Erlaaer Straße 19 A-1230 Wien Tel.: 01/997 10 17 info@freispiel.net www.freispiel.net	

Smile Basic Spielkombination GABRIELE - Nestschaukel Ø120cm SB152a Fundamentplan

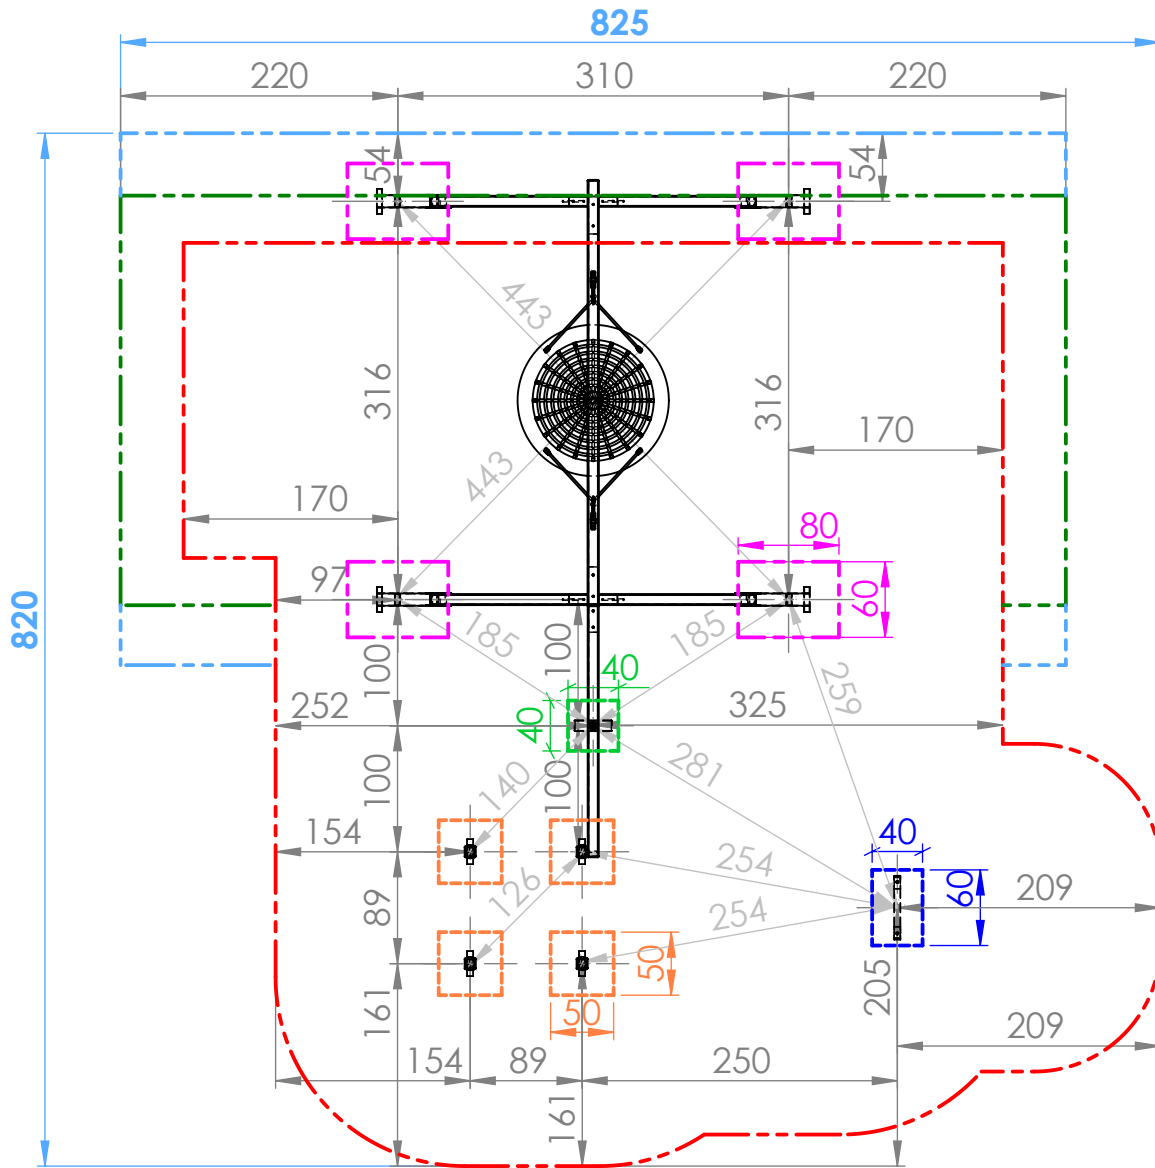

^Sicherheitsreirraum 820x825cm

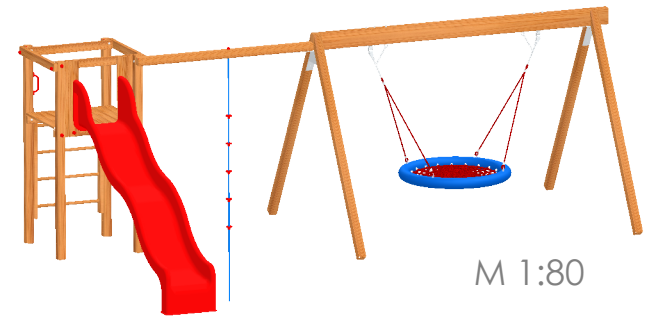

Betonfundamente:


- 4 Stk. 50x50xT35/65cm
- 1 Stk. 40x60xT40/70cm
- 4 Stk. 60x80xT40/70cm
- 1 Stk. 40x40xT25/55cm

Betonqualität:

C16/20 XC1 GK32 II42, 5N C1- erdfeucht

M 1:60	Smile Basic Spielkombination GABRIELE Nestschaukel Ø120cm - SB152a
Datum:	
DHW Vertriebs-GmbH Erlaaer Straße 19 A-1230 Wien Tel.: 01/997 10 17 info@freispiel.net www.freispiel.net	

Smile Basic Spielkombination GABRIELE - Nestschaukel Ø120cm SB152a Fundamentplan

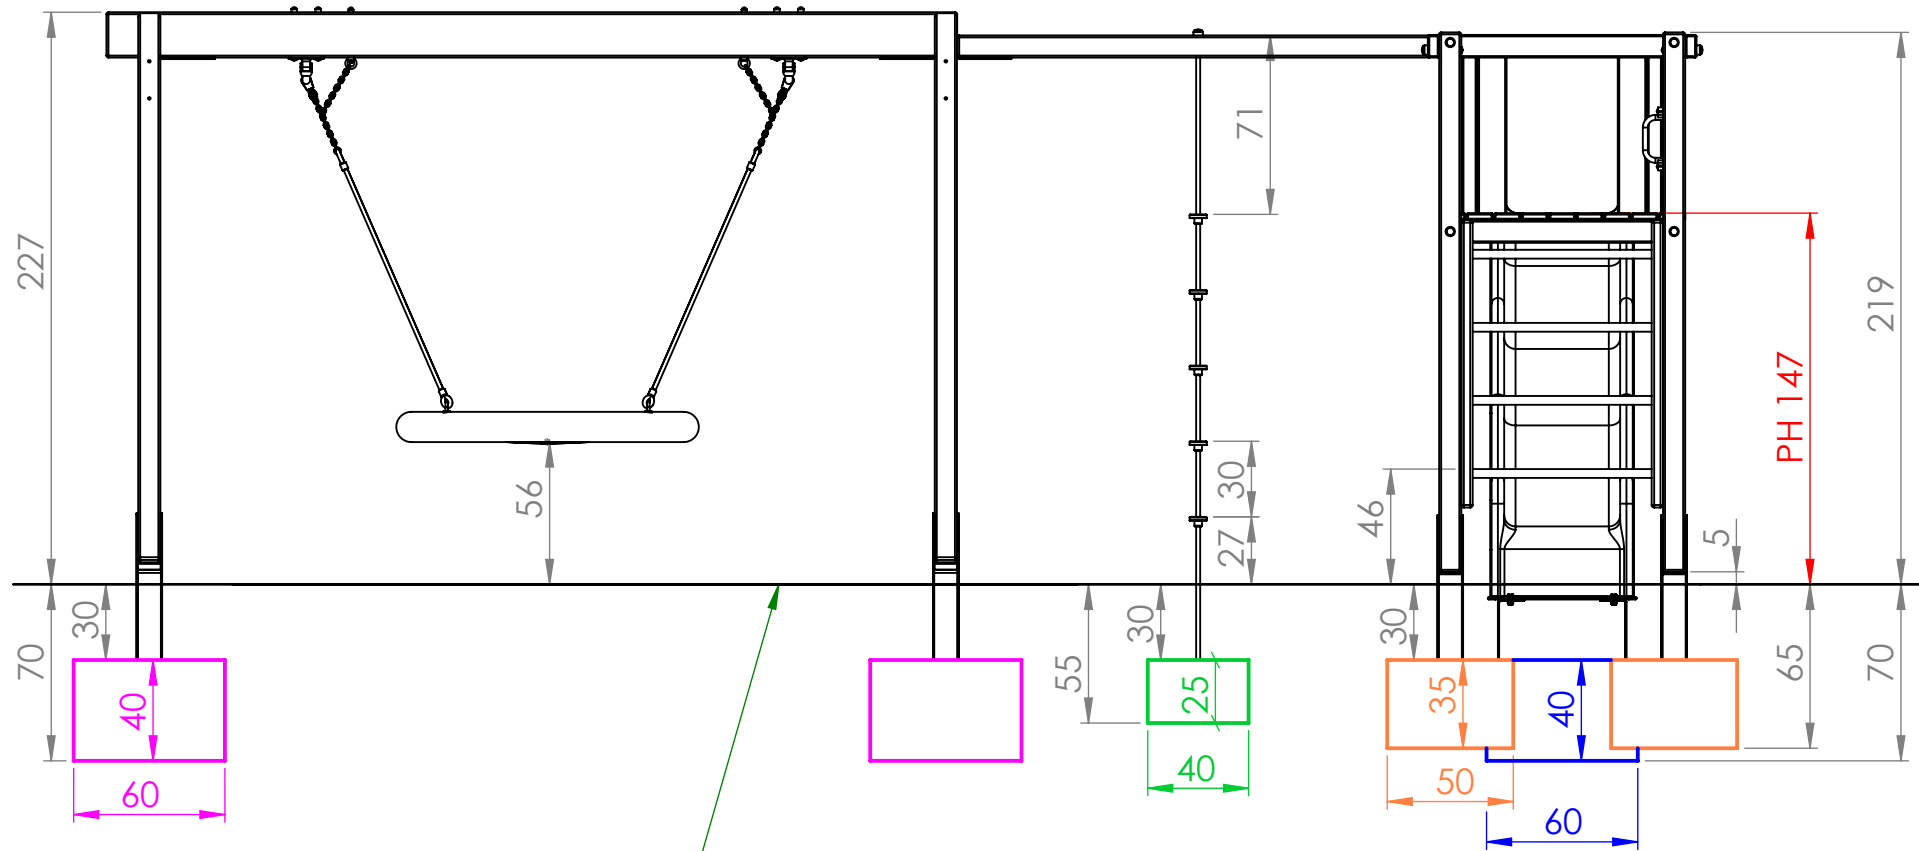

Fallschutzmaterial nach EN1177

- Loser Fallschutz mind. Tiefe 30cm
- Synthetischer Fallschutz für Fallhöhe 150cm nach EN1177 geprüft

Betonfundamente:

- 4 Stk. 50x50xT35/65cm
- 1 Stk. 40x60xT40/70cm
- 4 Stk. 60x80xT40/70cm
- 1 Stk. 40x40xT25/55cm

Betonqualität:

C16/20 XC1 GK32 II42, 5N C1- erdfeucht

M 1:30

Datum:

DHW Vertriebs-GmbH
Erlaaer Straße 19
A-1230 Wien
Tel.: 01/997 10 17
info@freispiel.net
www.freispiel.net

Smile Basic
Spielkombination GABRIELE
Nestschaukel Ø120cm - SB152a

