



Smile Basic Doppelturmanlage IRMA - SB425

Sicherheitsfreiraum

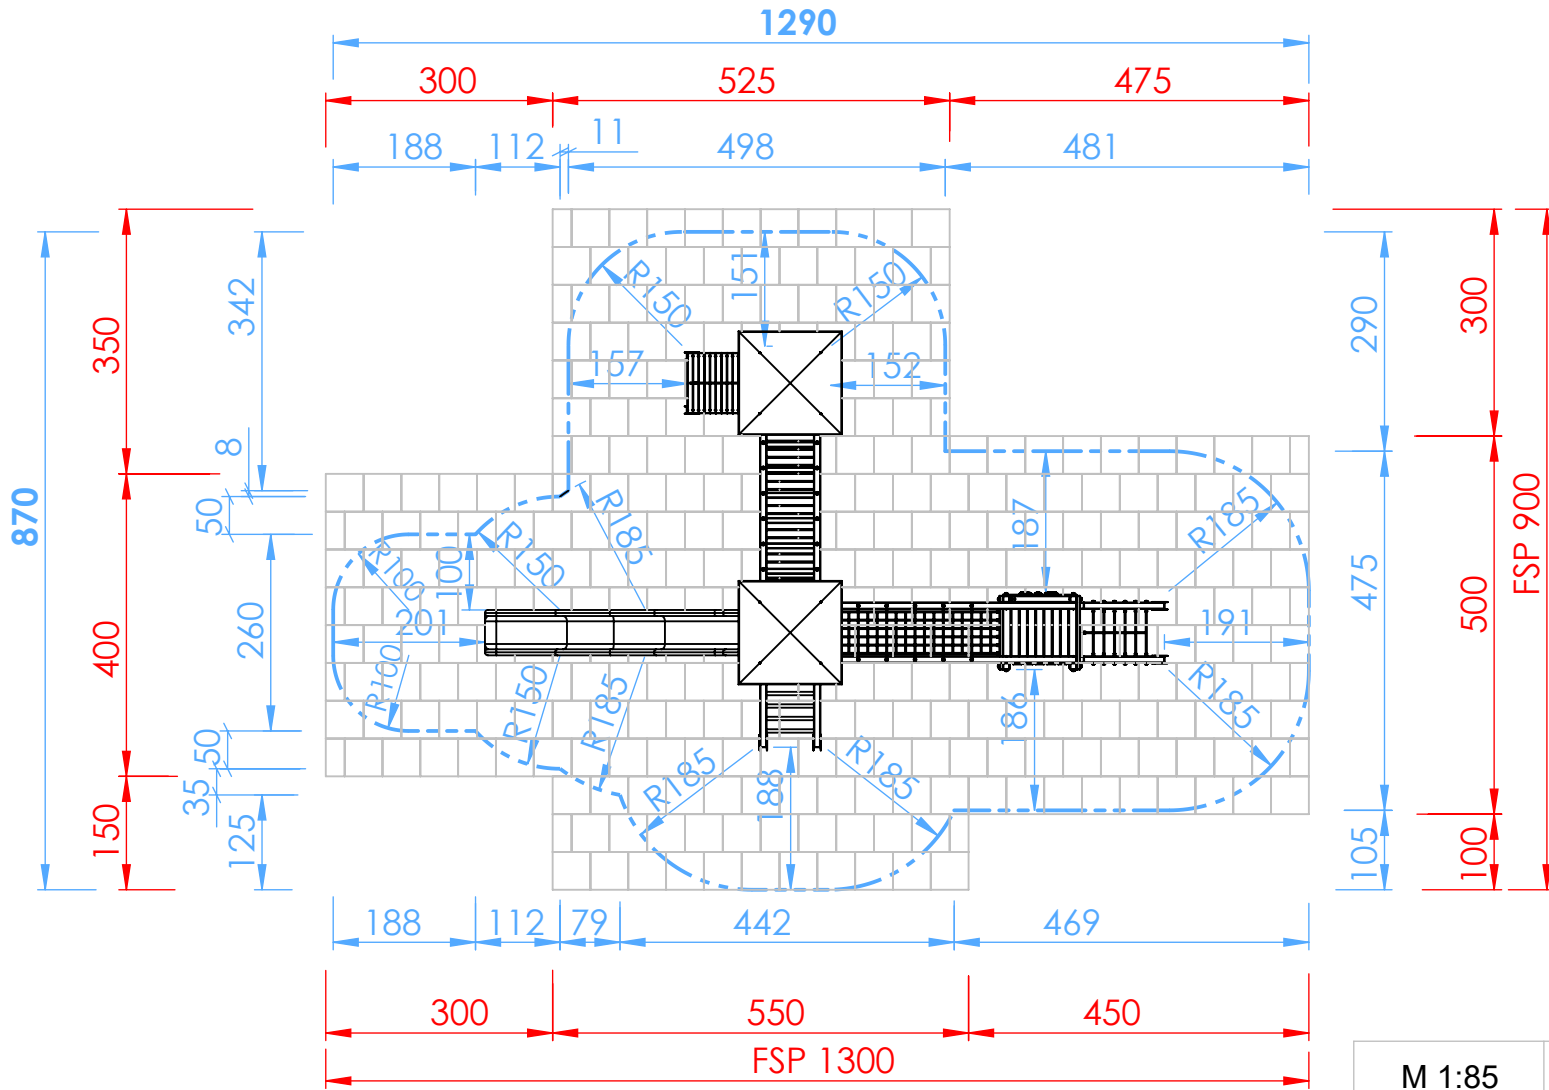


**Fallraum: 870x1290cm
(=Sicherheitsfreiraum)**

Fallschutzplatten: 83,25m²


M 1:85	Smile Basic Doppelturmanlage IRMA SB425
Datum:	
DHW Vertriebs-GmbH Erlaaer Straße 19 A-1230 Wien Tel.: 01/997 10 17 info@freispiel.net www.freispiel.net	
	

Smile Basic Doppelturmanlage IRMA - SB425

Fundamentplan

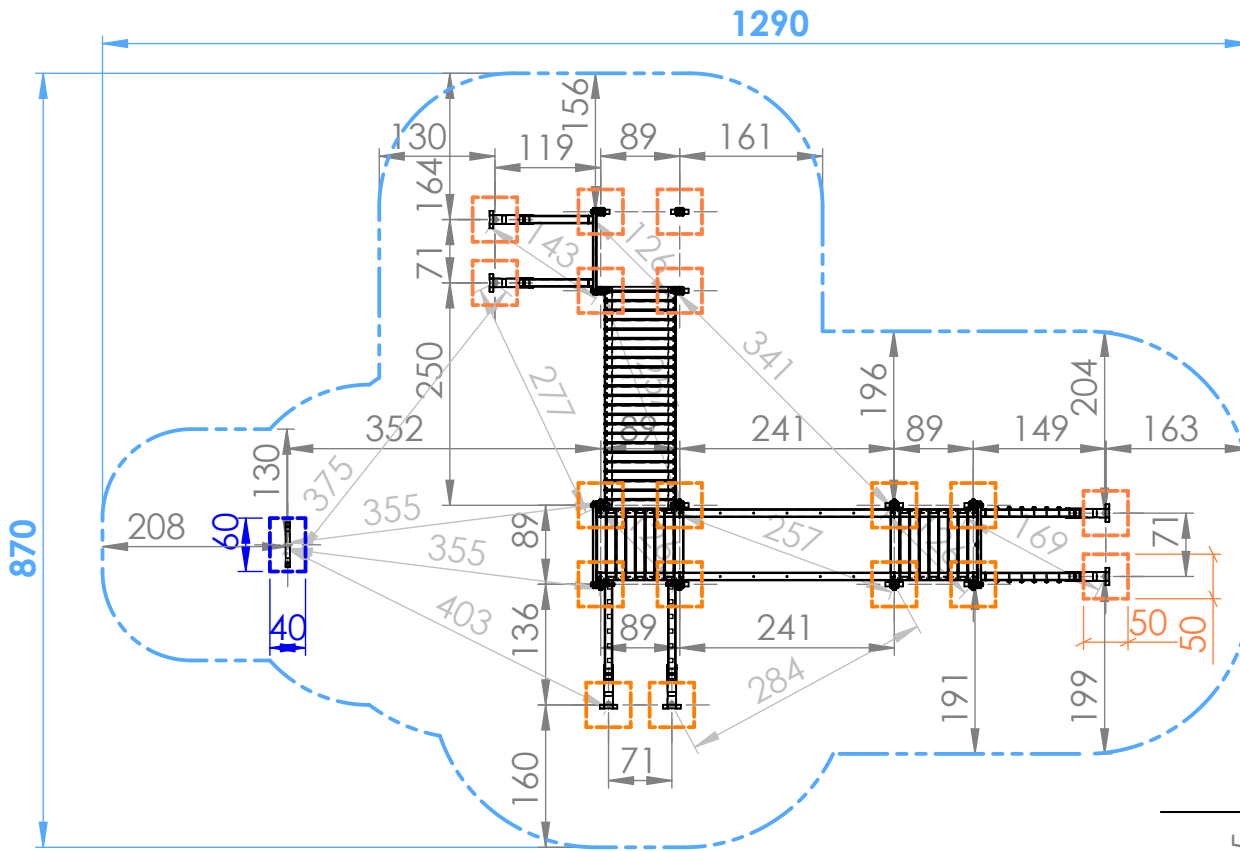

Fallschutzmaterial nach EN1177
 - Loser Fallschutz mind. Tiefe 30cm
 - Synthetischer Fallschutz für Fallhöhe 200cm nach EN1177 geprüft

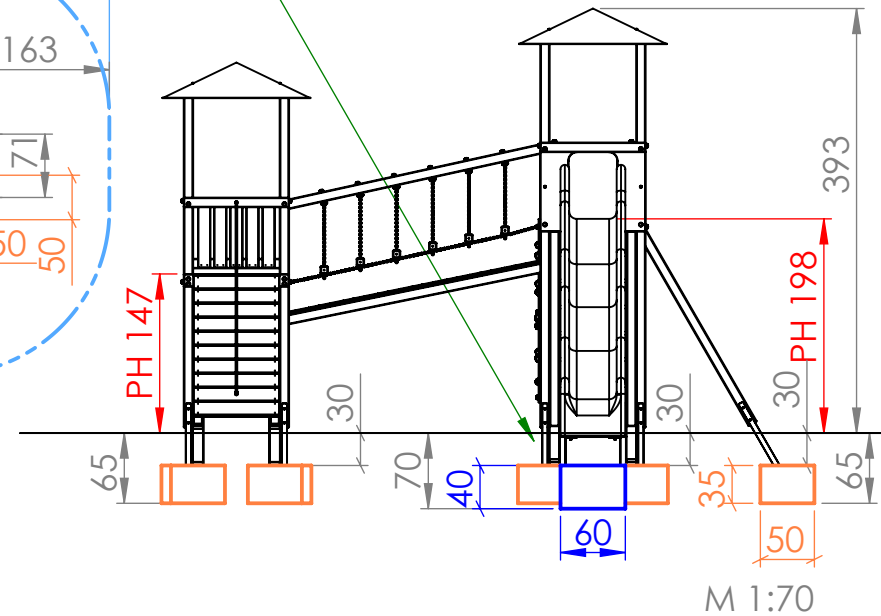

Fallraum: 870x1290cm
 (=Sicherheitsfreiraum)

Betonfundamente:
 18 Stk. 50x50xT35/65cm
 1 Stk. 40x60xT40/70cm

Betonqualität:
 C16/20 XC1 GK32 II42, 5N C1-erdfeucht

M 1:85	Smile Basic Doppelturmanlage IRMA SB425
Datum:	
DHW Vertriebs-GmbH Erlaaer Straße 19 A-1230 Wien Tel.: 01/997 10 17 info@freispiel.net www.freispiel.net	
	