


# Smile Mini Doppelturmanlage ANNA - SM151

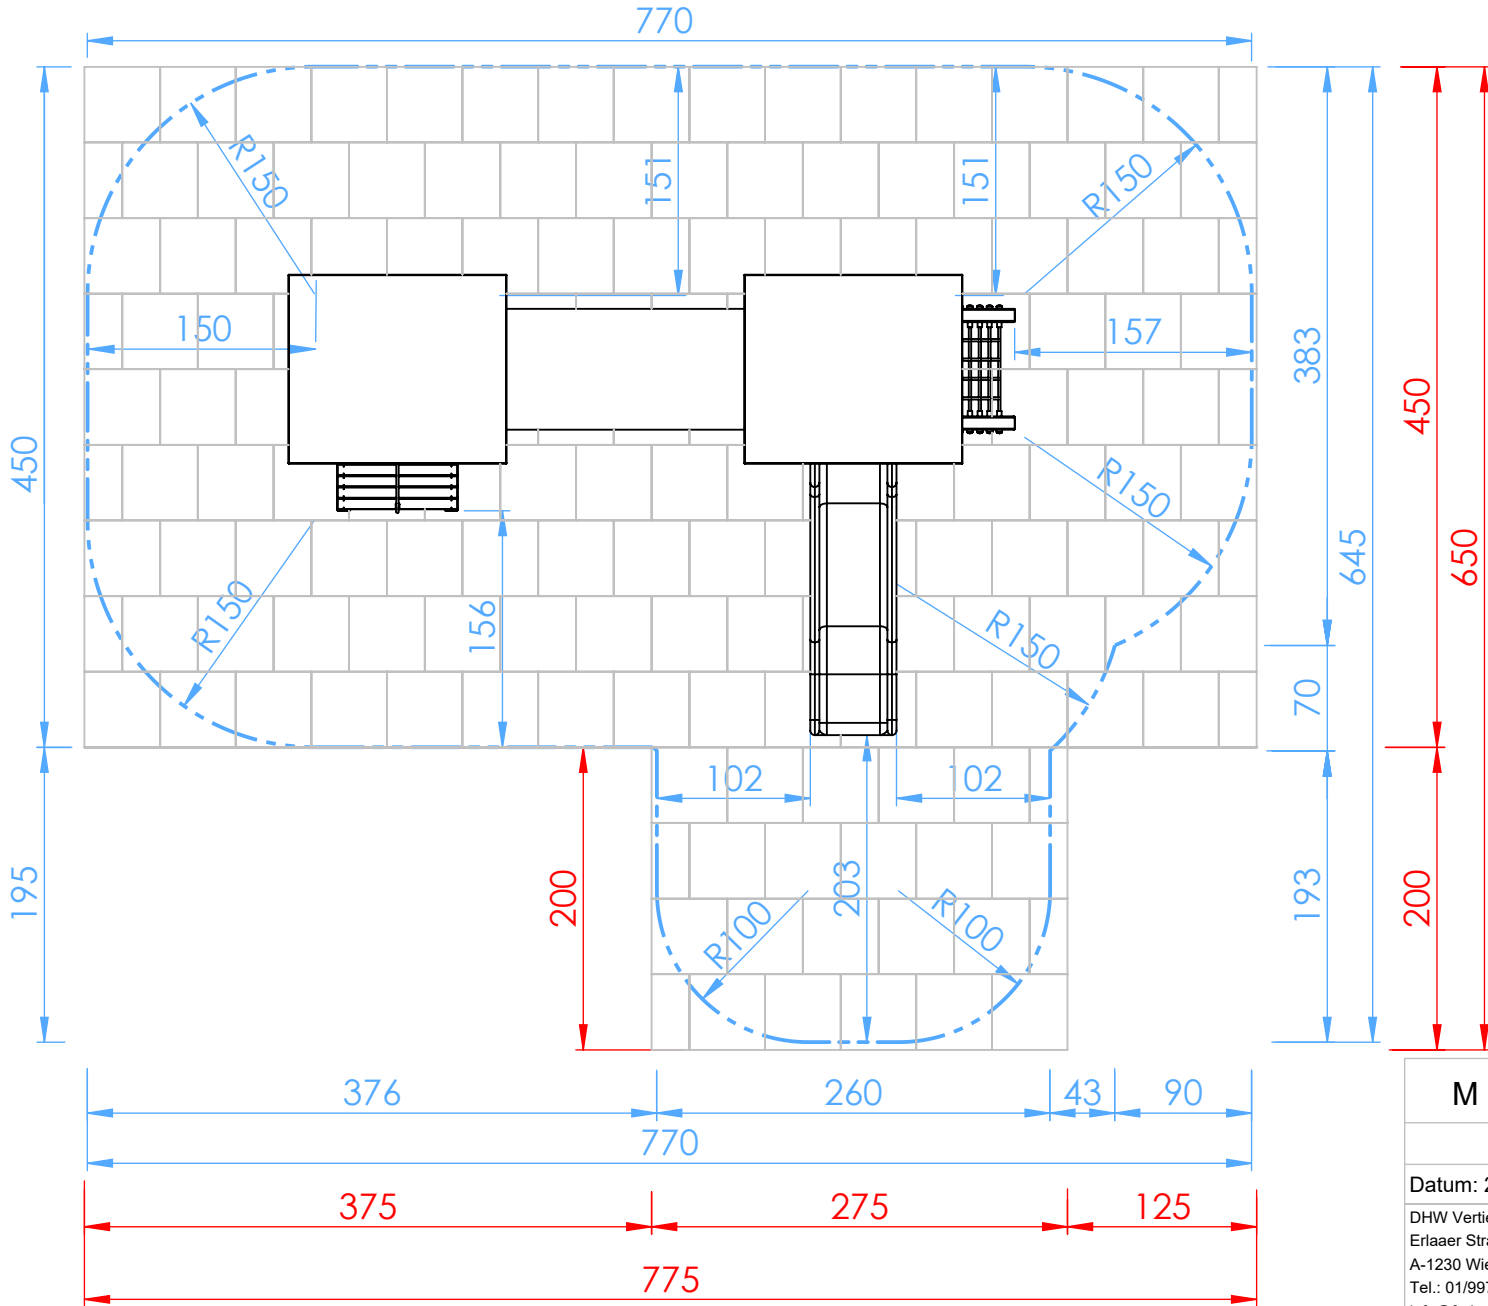

Fallraum: 645x770cm  
(=Sicherheitsfreiraum)

Fallschutzplatten: 40,38m<sup>2</sup>

M 1:50

Smile Mini  
Doppelturmanlage ANNA  
SM151

Datum: 28.01.2021

DHW Vertriebs-GmbH  
Erlaaer Straße 19  
A-1230 Wien  
Tel.: 01/997 10 17  
info@freispiel.net  
www.freispiel.net



# Smile Mini Doppelturmanlage ANNA - SM151



Fallraum: 645x770cm  
(=Sicherheitsfreiraum)

## Betonfundamente:

- 8 Stk. 50x50xT35/65cm
- 4 Stk. Ø40xT40/70cm
- 1 Stk. 40x60xT40/70cm

## Betonqualität:

C16/20 XC1 GK32 II42, 5N C1- erdfeucht

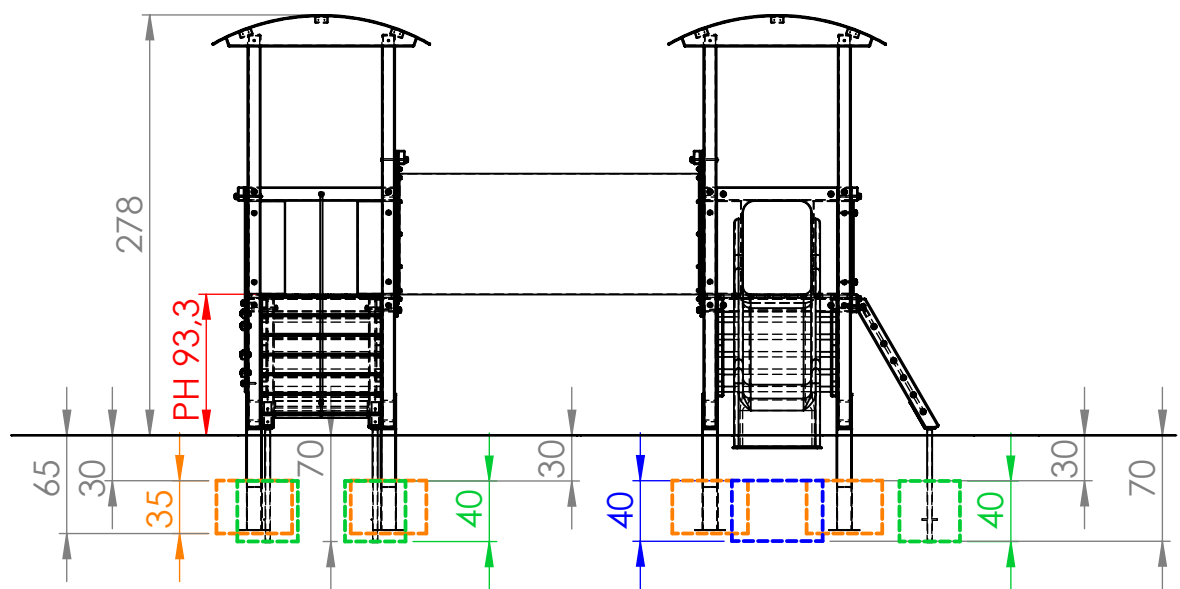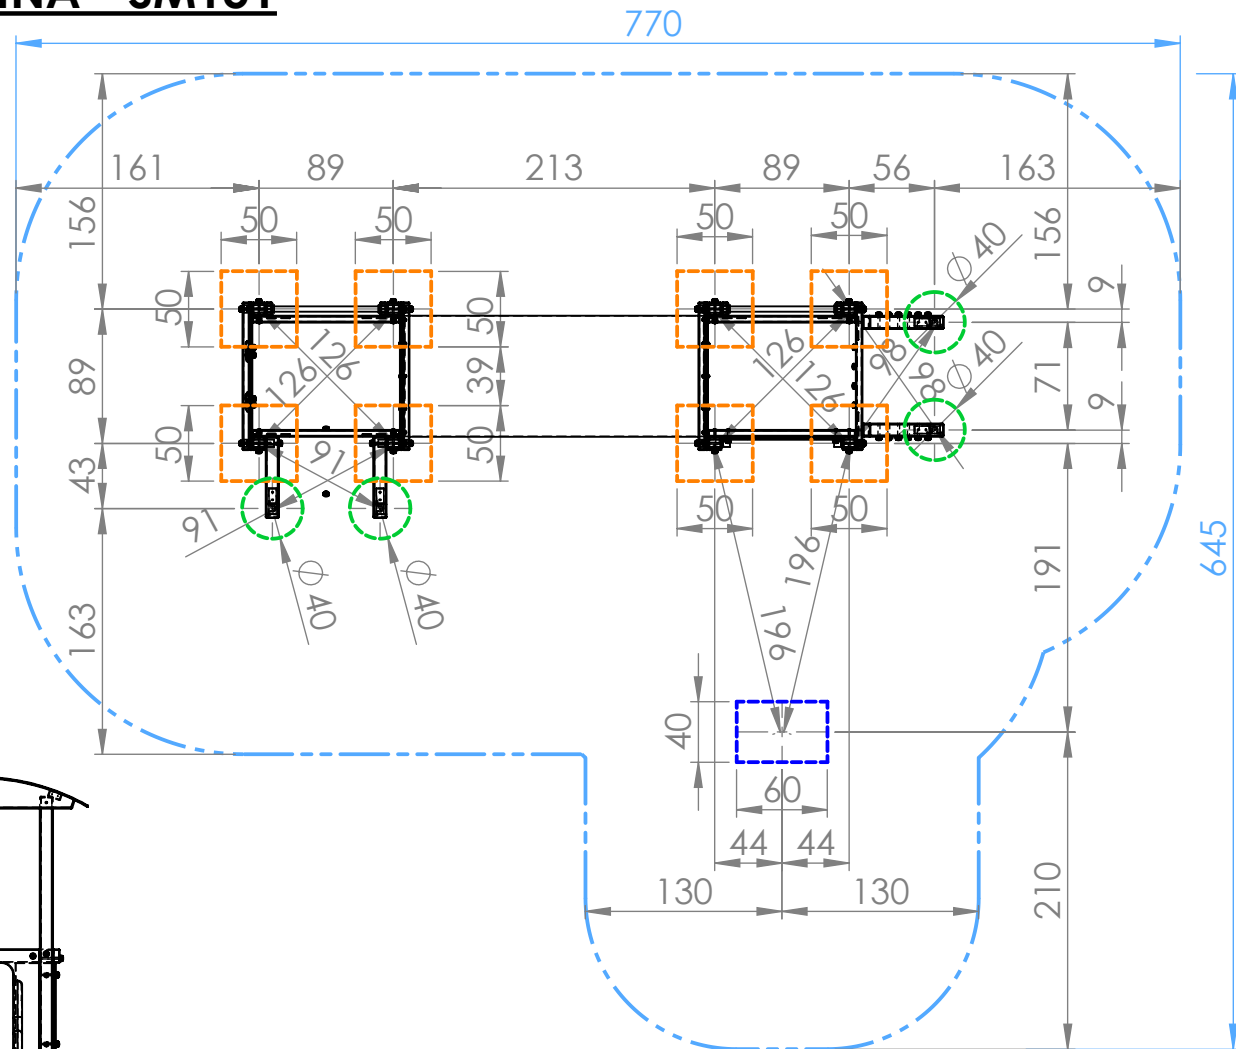

M 1:50

Smile Mini  
Doppelturmanlage ANNA  
SM151

Datum: 28.01.2021

DHW Vertriebs-GmbH  
Erlaaer Straße 19  
A-1230 Wien  
Tel.: 01/997 10 17  
info@freispiel.net  
www.freispiel.net

