


# Smile Mini Doppelturmanlage THOMAS - SM162


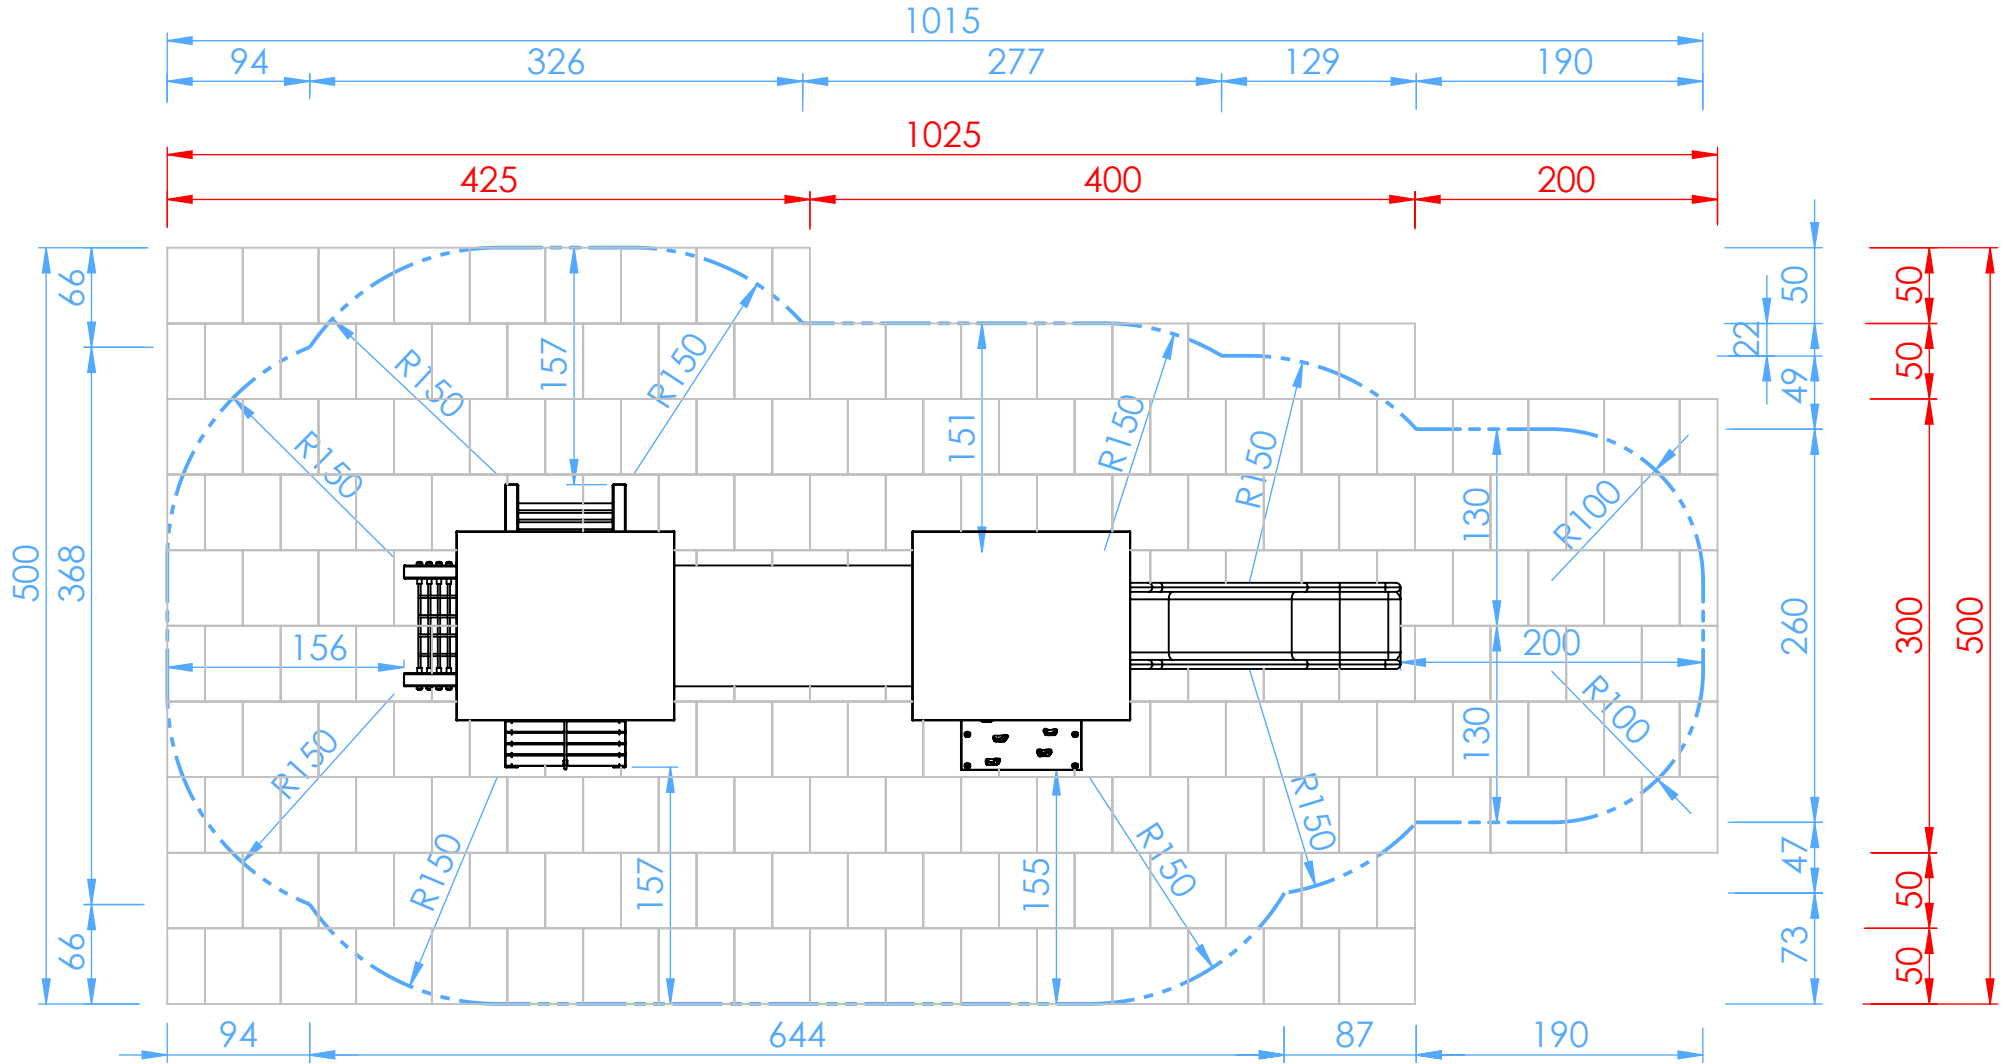


**Fallraum: 500x1015cm  
(=Sicherheitsfreiraum)**

**Fallschutzplatten: 45,25m<sup>2</sup>**

M 1:50	Smile Mini Doppelturmanlage THOMAS SM162
Datum: 01.02.2021	
DHW Vertriebs-GmbH Erlaaer Straße 19 A-1230 Wien Tel.: 01/997 10 17 info@freispiel.net www.freispiel.net	

# Smile Mini Doppelturmanlage THOMAS - SM162

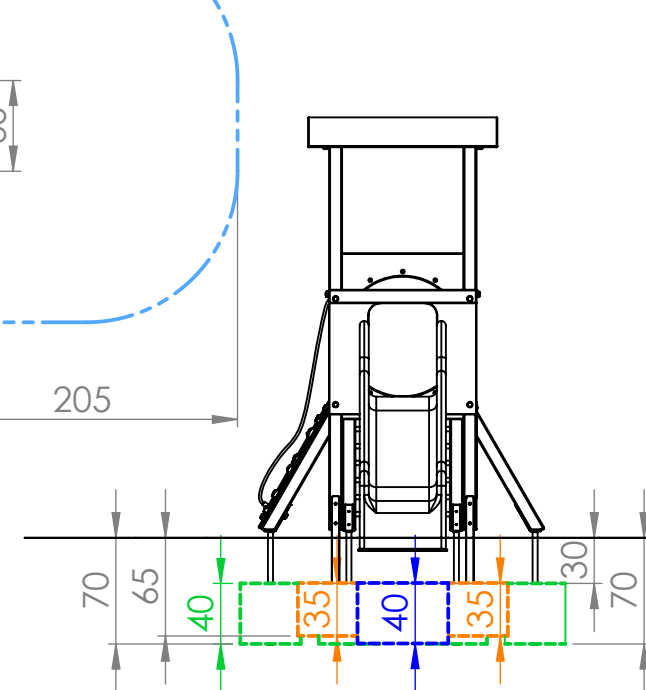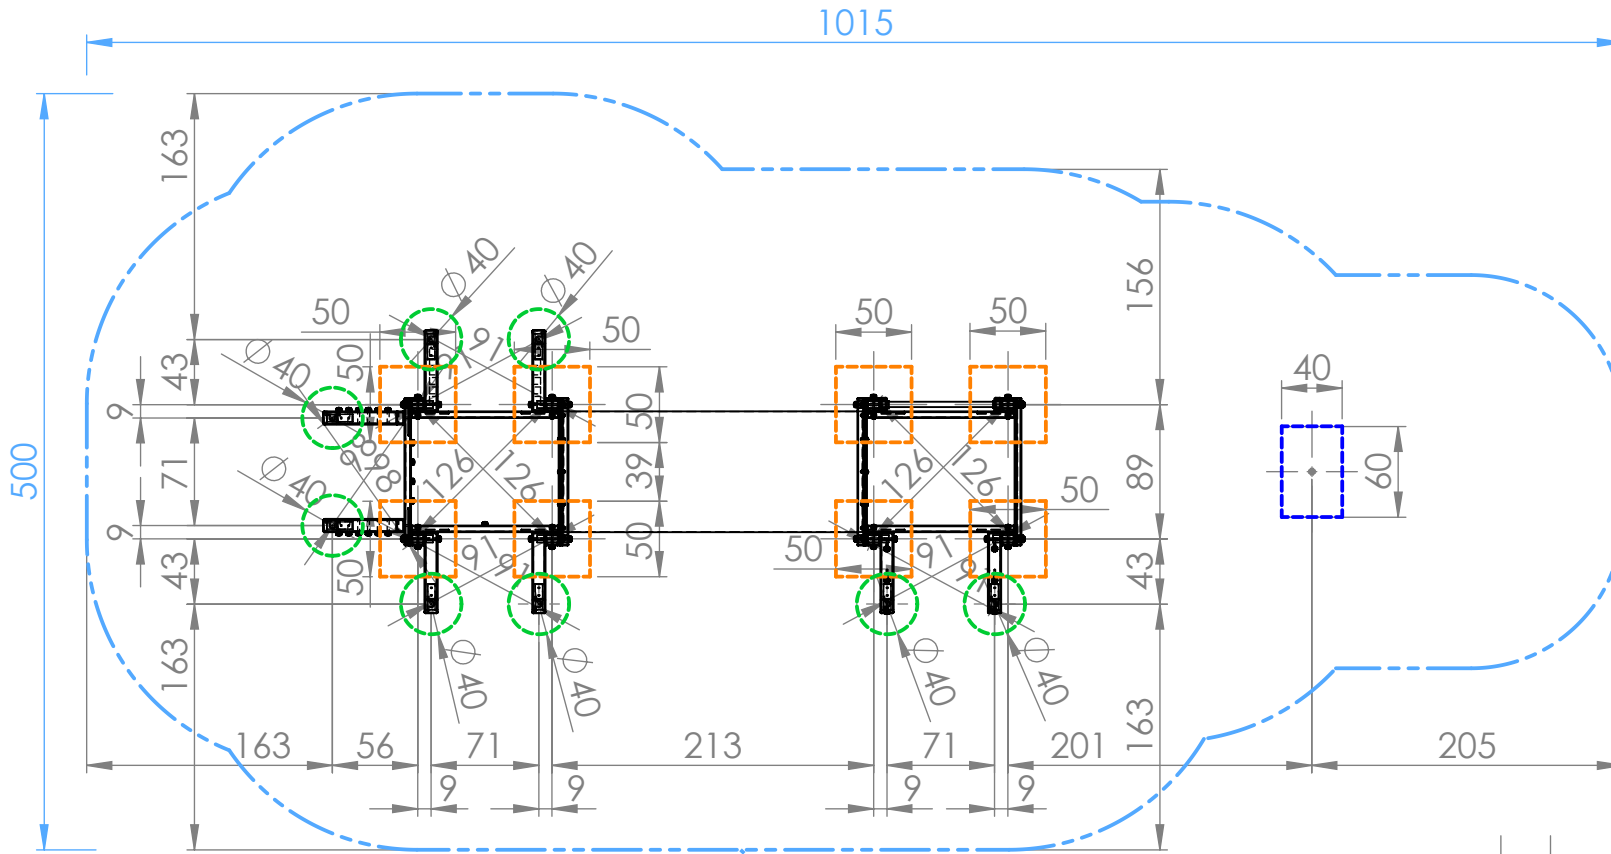

## Betonfundamente:

8 Stk. 50x50xT35/65cm

8 Stk. Ø40xT40/70cm

1 Stk. 40x60xT40/70cm

## Betonqualität:

C16/20 XC1 GK32 II42, 5N C1- erdfeucht

Fallraum: 500x1015cm  
(=Sicherheitsfreiraum)

M 1:50

Smile Mini  
Doppelturmanlage THOMAS  
SM162

Datum: 01:02.2021

DHW Vertriebs-GmbH  
Erlauer Straße 19  
A-1230 Wien  
Tel.: 01/997 10 17  
info@freispiel.net  
www.freispiel.net



6

5

4

3

2

1

A

B

C

D

A

B

C

D