



Smile Basic Nestschaukel \varnothing 120cm - SB105

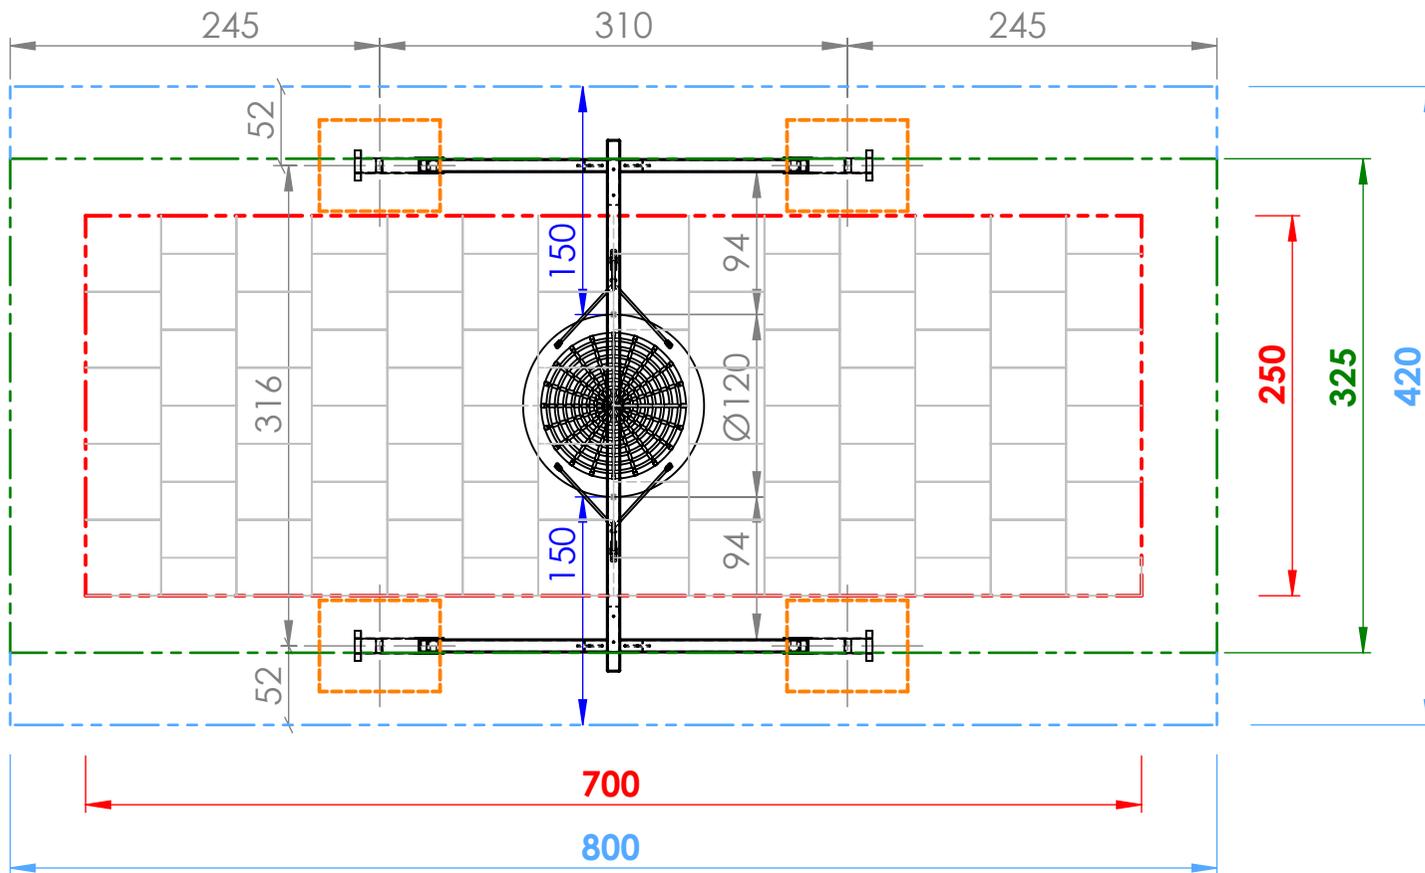

- Sicherheitsfreiraum 420x800 cm
- Fallraum 250x700 cm (für Fallschutzplatten) - 17,5 m²
- Fallraum 325x800 cm (für loses Fallschutzmaterial nach EN 1176)
- Betonfundamente: C16/20 (XC1 GK32 II42, 5N C1-erdfeucht)

Fallschutztiefe 30cm
mit Fallschutzmaterial
nach EN 1176

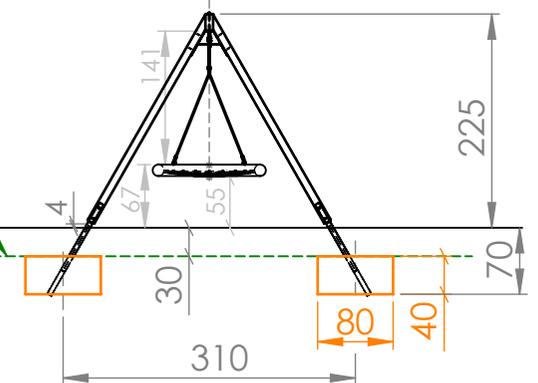

M 1:50	Smile Basic Nestschaukel \varnothing 120cm - SB105 -> Fundamentplan
Datum:	
DHW Vertriebs-GmbH Erlaaer Straße 19 A-1230 Wien Tel.: 01/997 10 17 info@freispiel.net www.freispiel.net	