Doppelturmanlage - Wackelbrücke (SB154)

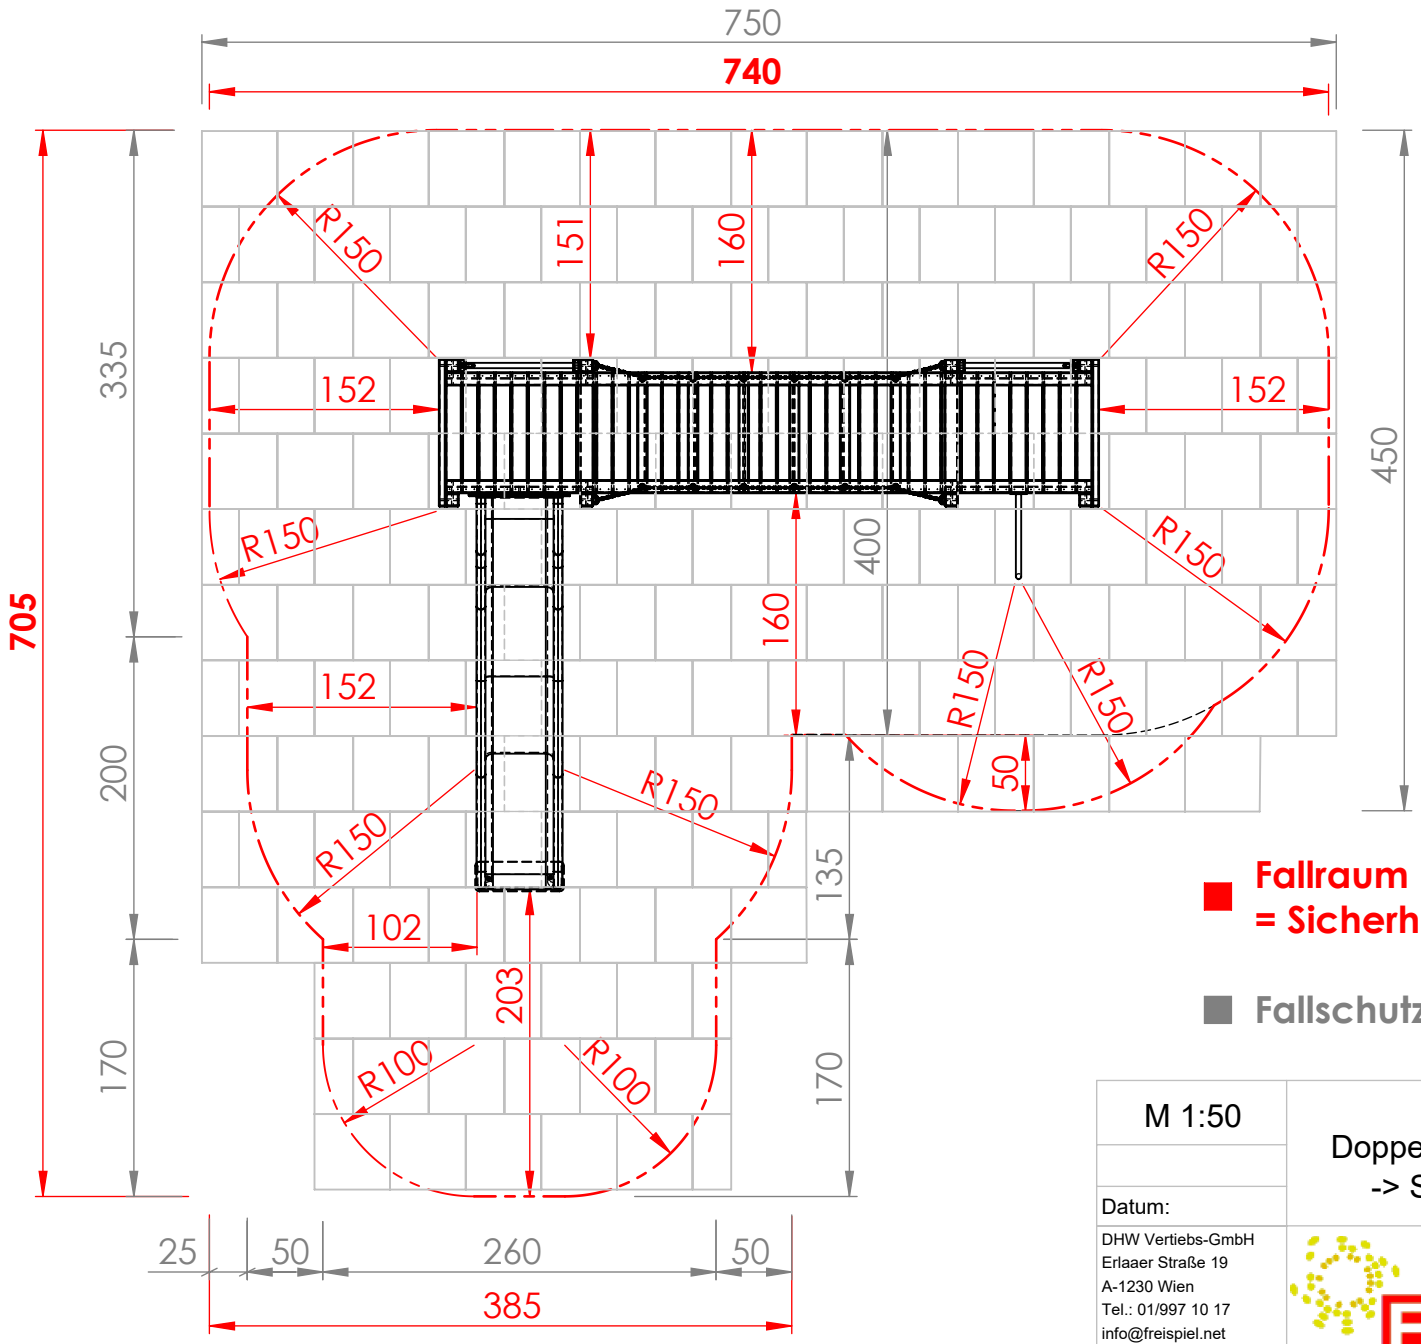

■ **Fallraum 705x740 cm**
= Sicherheitsfreiraum

■ **Fallschutzplatten 41,75m²**

M 1:50	Smile Basic - Doppelturm - Wackelbrücke -> Sicherheitsfreiraum
Datum:	

DHW Vertiebs-GmbH
Erlaaer Straße 19
A-1230 Wien
Tel.: 01/997 10 17
info@freispiel.net
www.freispiel.net

FREISPIEL®

Doppelturmanlage - Wackelbrücke (SB154)

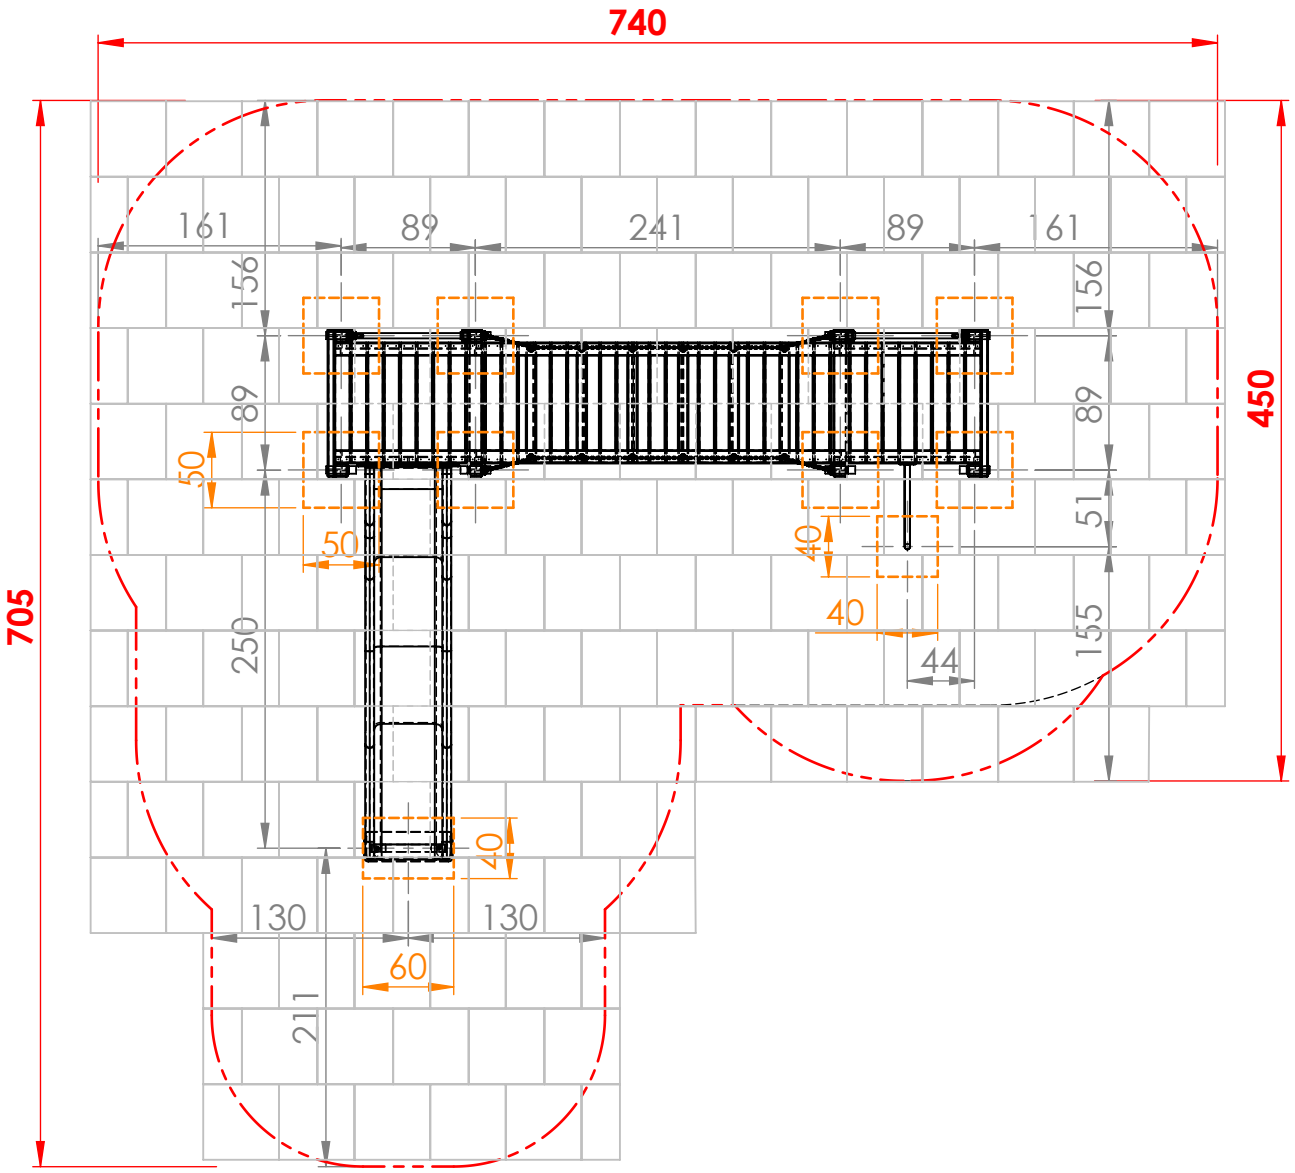

■ **Fallraum 705x740 cm**
= Sicherheitsfreiraum

■ **Betonfundament C16/20**

M 1:50	Smile Basic - Doppelturm - Wackelbrücke -> Fundamentplan
Datum:	

DHW Vertiebs-GmbH
Erlaaer Straße 19
A-1230 Wien
Tel.: 01/997 10 17
info@freispiel.net
www.freispiel.net

FREISPIEL®

Doppelturmanlage - Wackelbrücke (SB154)

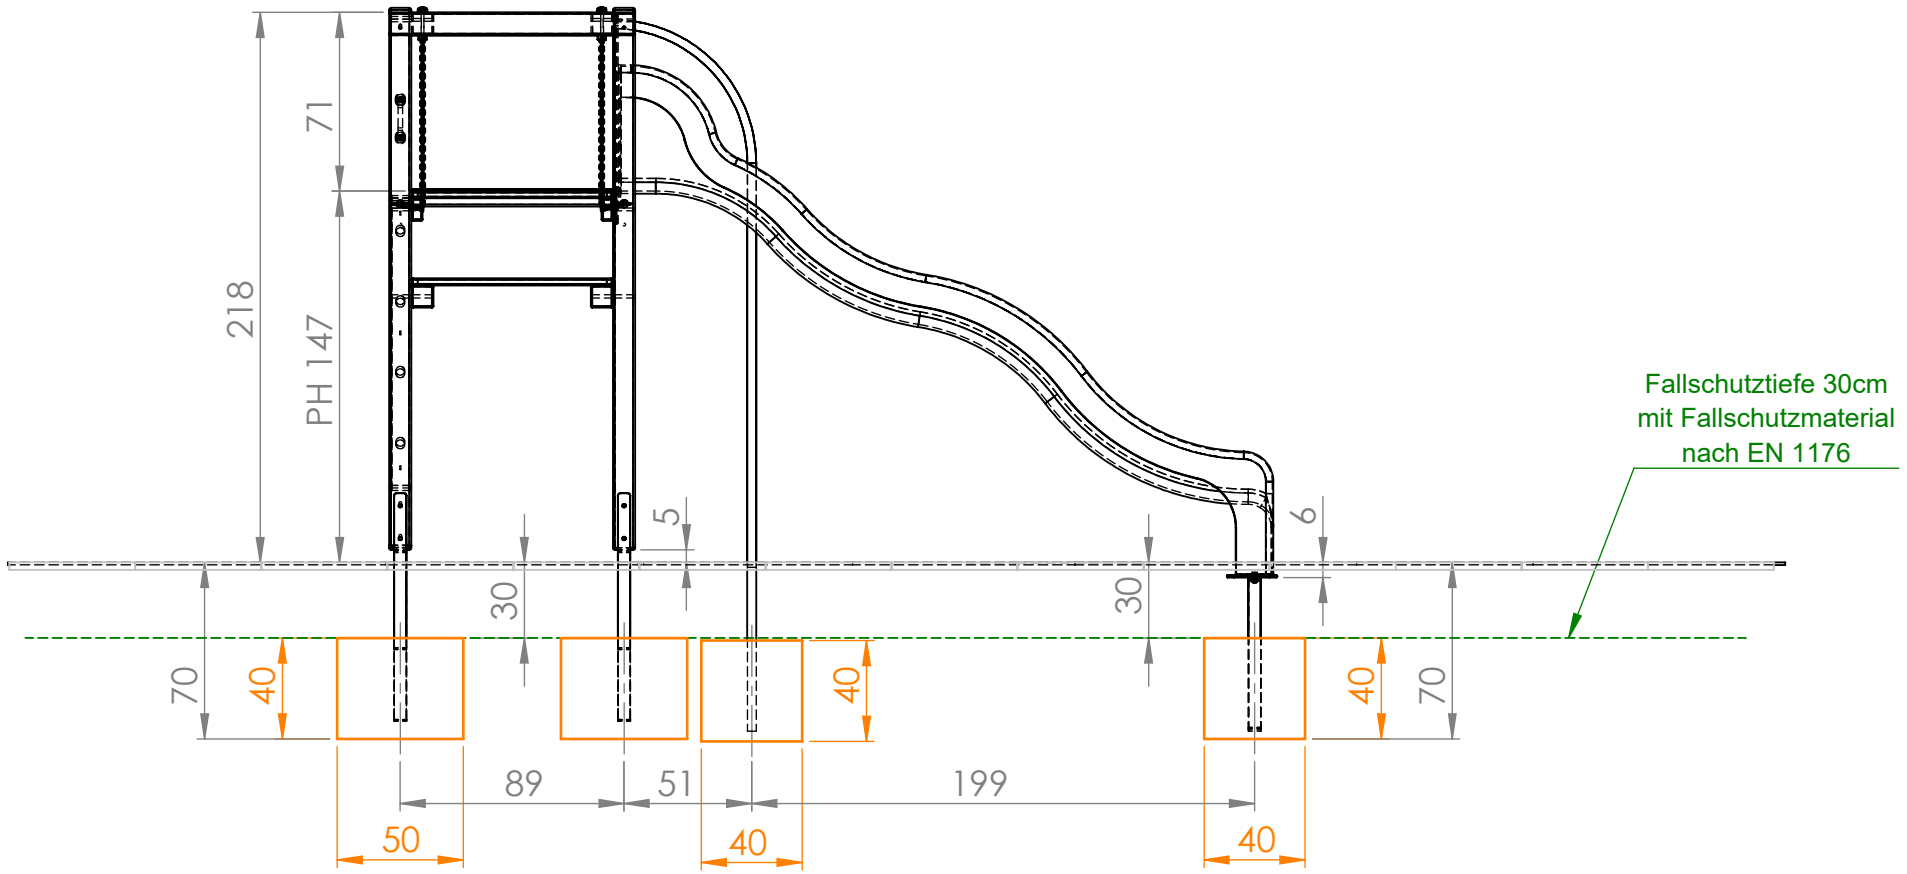

■ **Fallraum 705x740 cm = Sicherheitsfreiraum**

■ **Betonfundament C16/20**

M 1:30	Smile Basic - Doppelturm - Wackelbrücke -> Detailplan
Datum:	

DHW Vertiebs-GmbH
Erlaaer Straße 19
A-1230 Wien
Tel.: 01/997 10 17
info@freispiel.net
www.freispiel.net

FREISPIEL®