



# Schaukelkombination 2x Brett + 1x Kleinkindersitz - SB121b

## Sicherheitsfreiraum & Fundamentplan

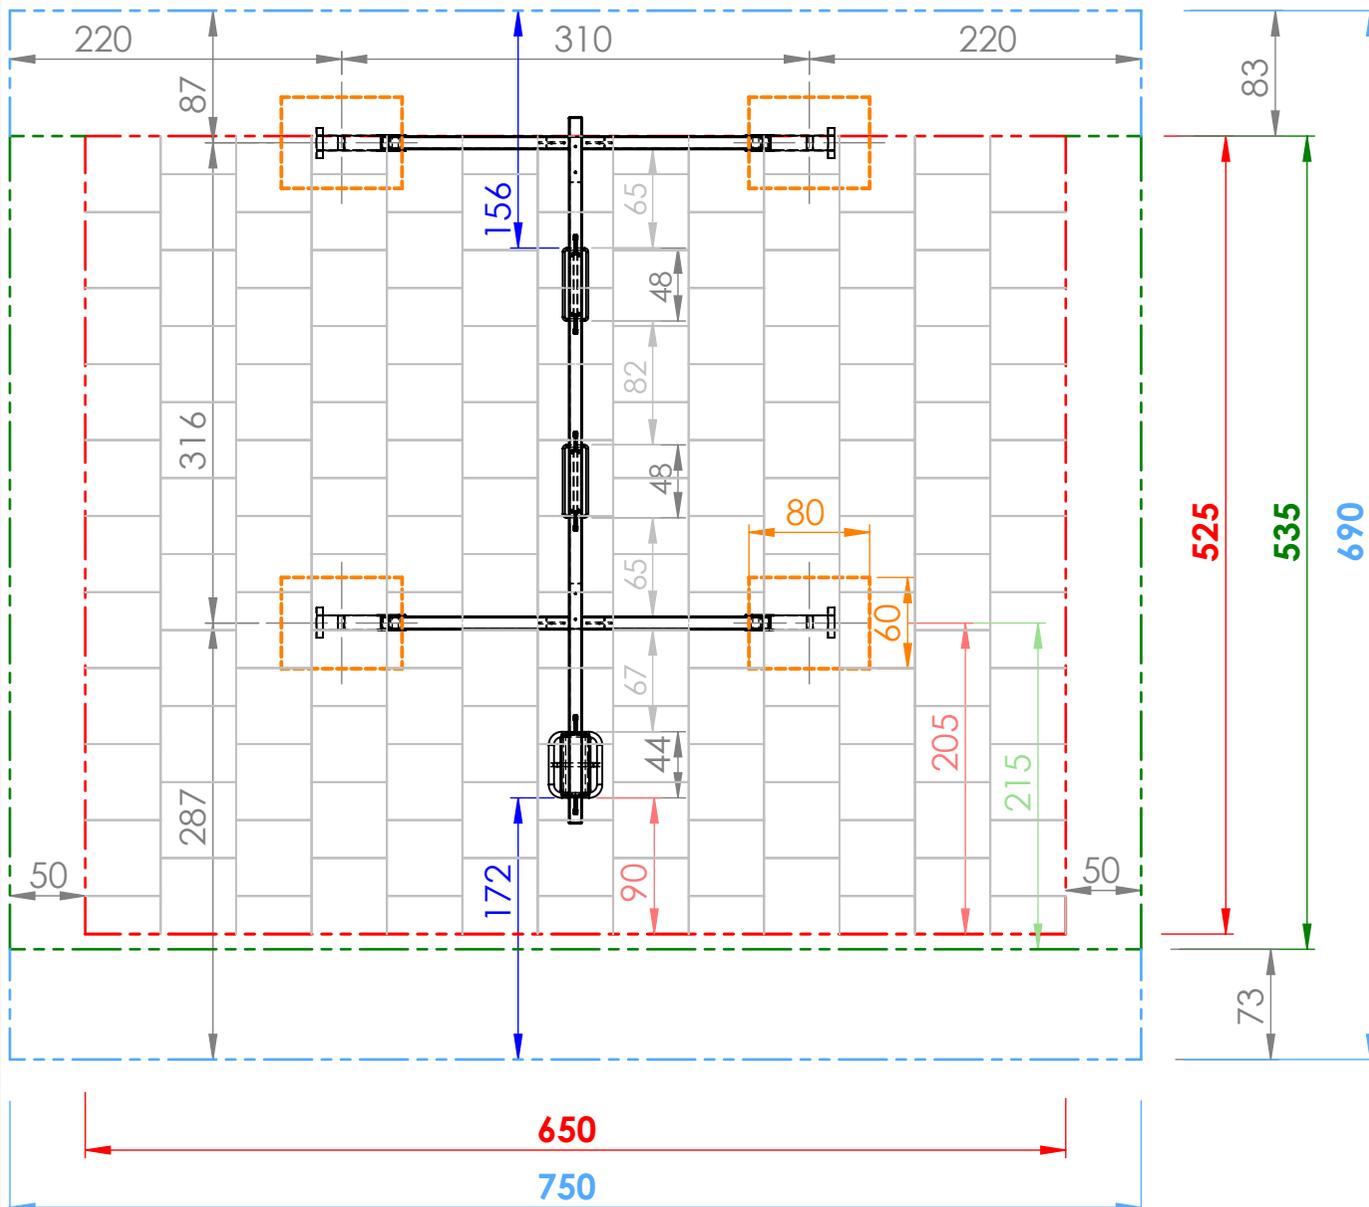

**Fallschutzmaterial nach EN1177**  
 - Loser Fallschutz mind. Tiefe 30cm  
 - Synthetischer Fallschutz für Fallhöhe 140cm nach EN1177 geprüft

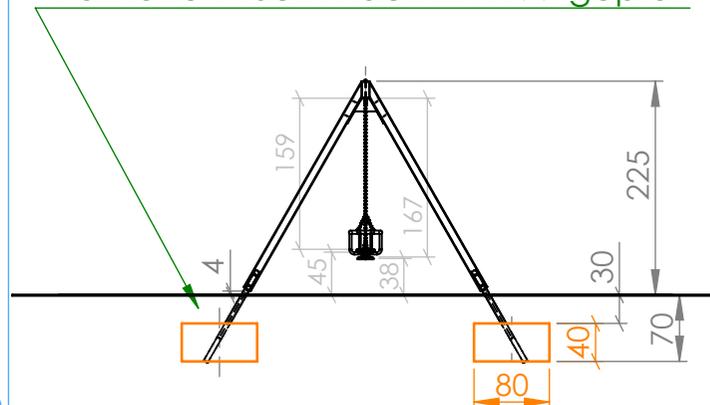


- Sicherheitsfreiraum 690x750cm
- Fallraum 525x650 cm - 34,25 m<sup>2</sup> (für Fallschutzplatten)
- Fallraum 535x750 cm (für loses Fallschutzmaterial nach EN 1176)
- Betonfundamente C16/20 (XC1 GK32 II42, 5N C1- erdfeucht)

M 1:50	Smile Basic Schaukelkombination 2x Brett + 1x Kleinkindersitz SB121b
Datum:	
DHW Vertriebs-GmbH Erlaaer Straße 19 A-1230 Wien Tel.: 01/997 10 17 info@freispiel.net www.freispiel.net	

# Schaukelkombination 2x Brett + 1x Kleinkindersitz- SB121b

## Fundamentplan

**Fallschutzmaterial nach EN1177**  
 - Loser Fallschutz mind. Tiefe 30cm  
 - Synthetischer Fallschutz für Fallhöhe 140cm nach EN1177 geprüft

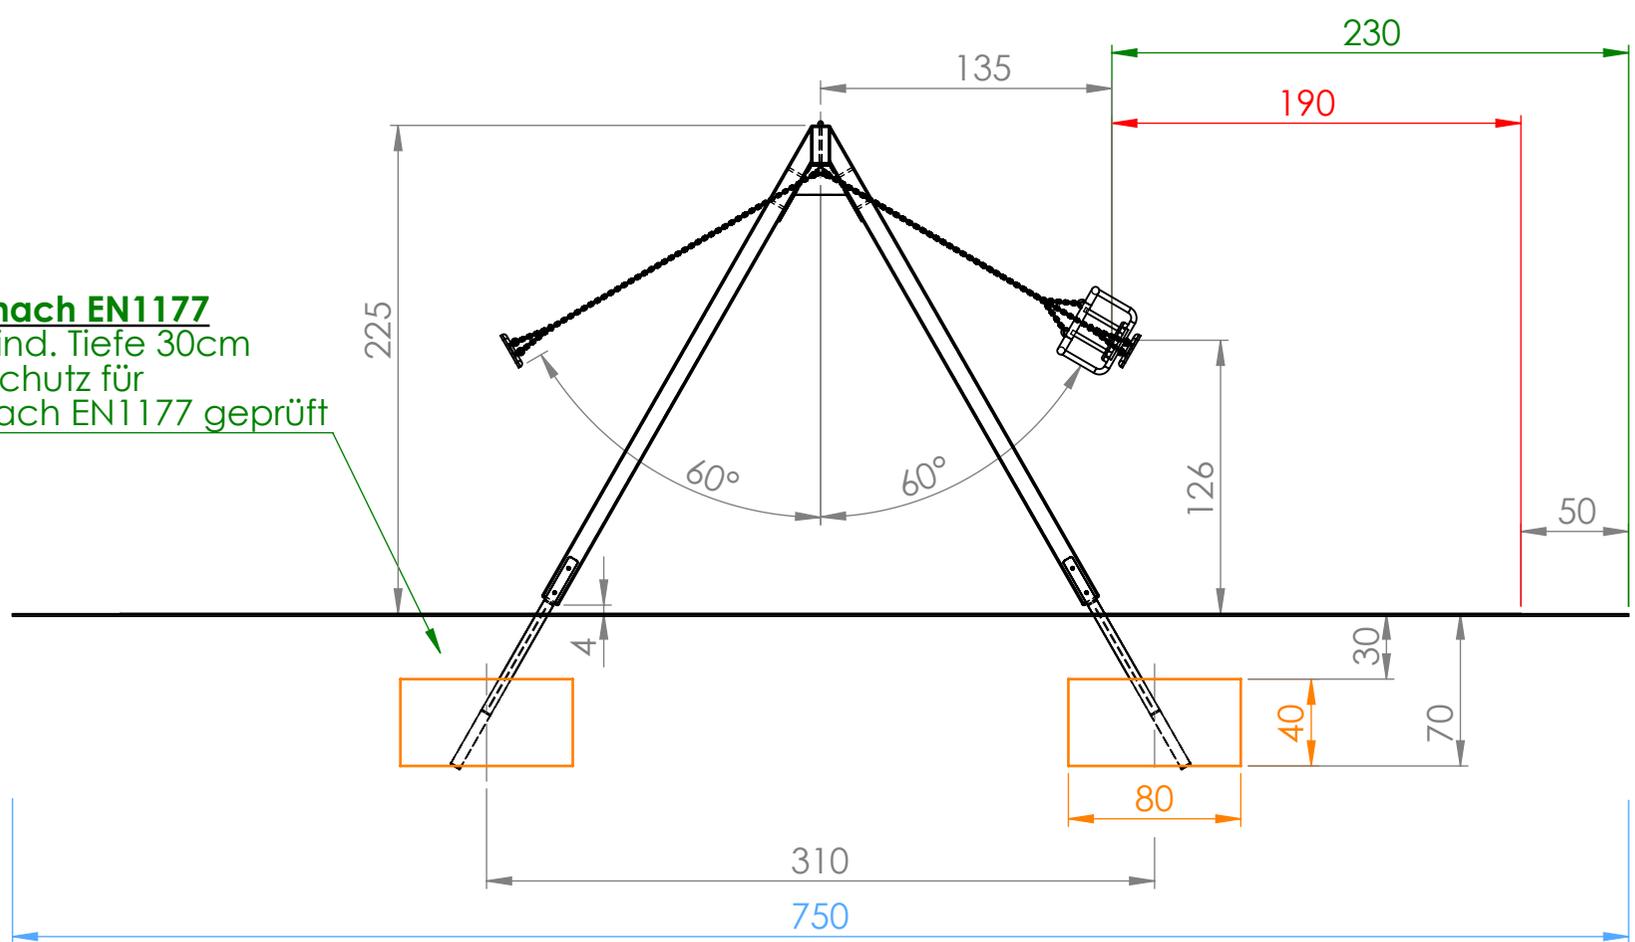

- Sicherheitsfreiraum 690x750cm
- Betonfundament C16/20

M 1:35	Smile Basic Schaukelkombination 2x Brett + 1x Kleinkindersitz SB121b
Datum:	
DHW Vertriebs-GmbH Erlaaer Straße 19 A-1230 Wien Tel.: 01/997 10 17 info@freispiel.net www.freispiel.net	
	