Smile Basic
Spielkombination FABIO
SB150

mit Doppelschaukel 2x Brett

Sicherheitsfreiraum

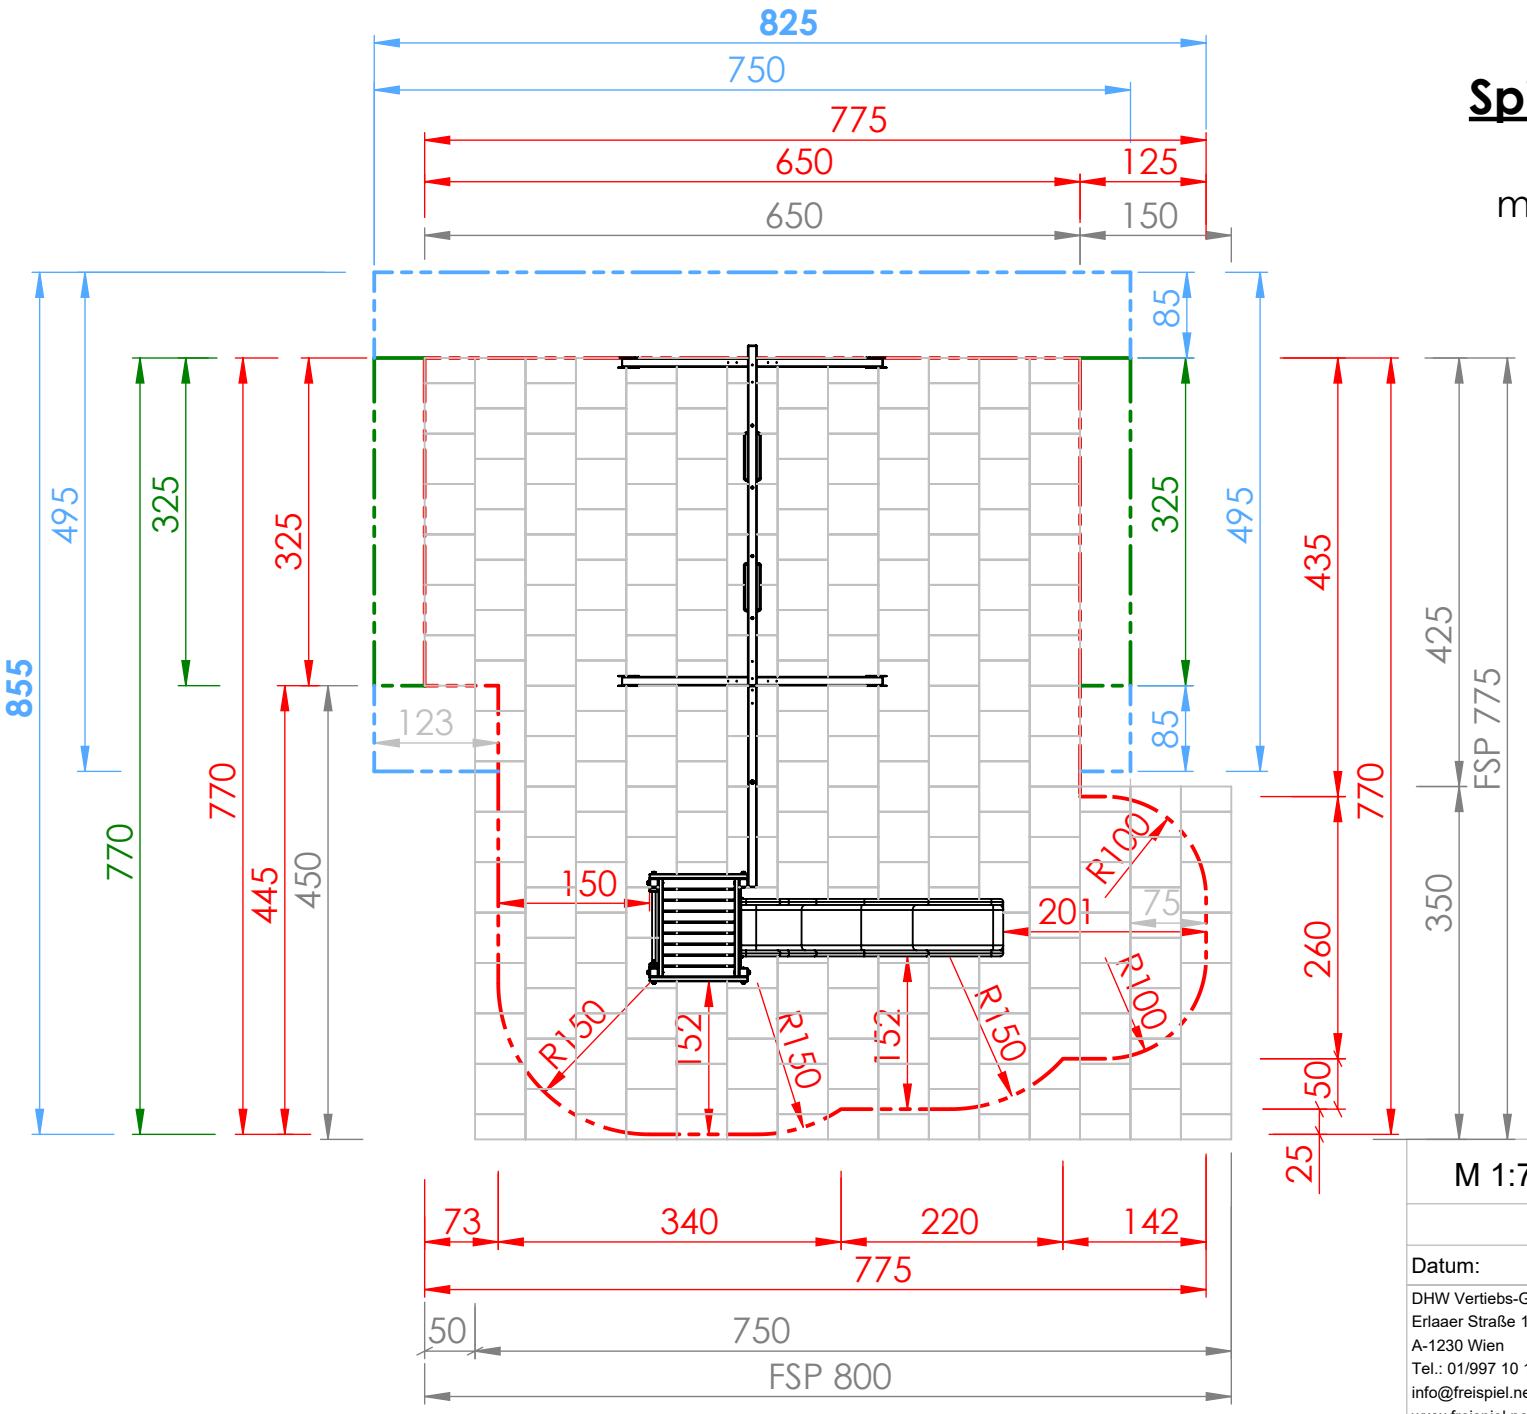

- Fallraum: 855x825cm (=Sicherheitsfreiraum)
- Fallraum: 770x825cm (für loses Fallschutzmaterial nach EN 1176)
- Fallraum: 770x775cm (für Fallschutzplatten)
- Fallschutzplatten: 53,5m²

M 1:75

Datum:

Smile Basic
Spielkombination FABIO
SB150a

DHW Vertiebs-GmbH
Erlaaer Straße 19
A-1230 Wien
Tel.: 01/997 10 17
info@freispiel.net
www.freispiel.net

FREISPIEL®

Smile Basic Spielkombination FABIO - SB150

mit Doppelschaukel 2x Brett

Fundamentplan

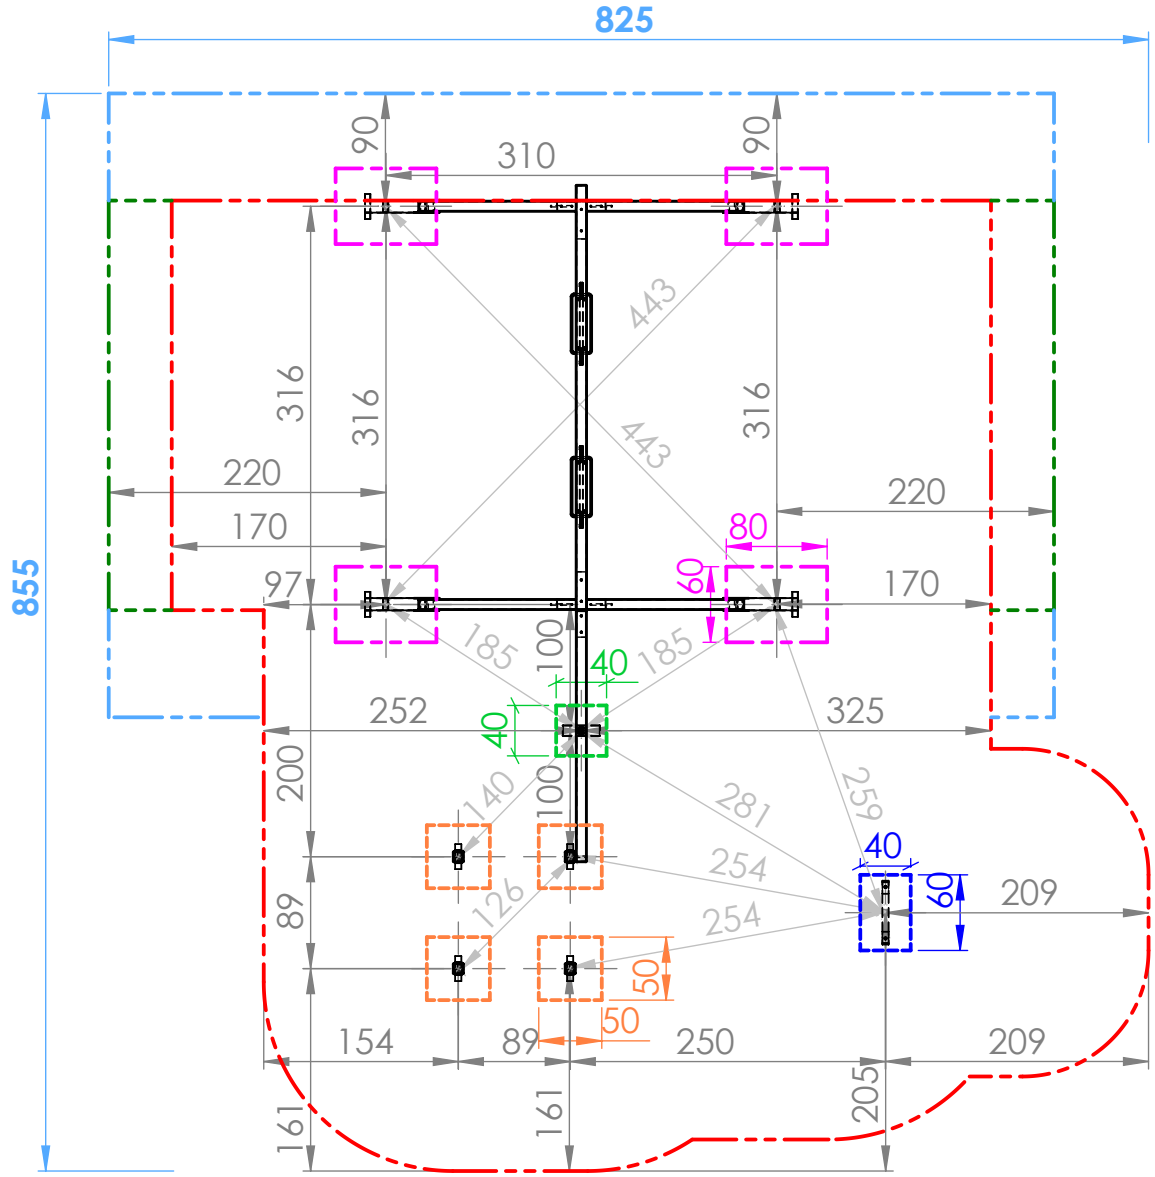

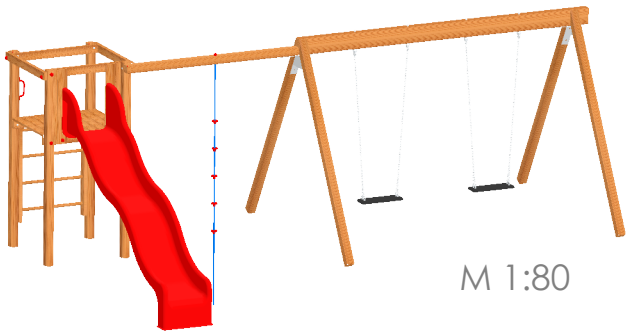

M 1:80

Betonfundamente:

4 Stk. 50x50xT35/65cm
1 Stk. 40x60xT40/70cm
4 Stk. 60x80xT40/70cm
1 Stk. 40x40xT25/55cm

Betonqualität:

C16/20 XC1 GK32 II42, 5N C1– erdfeucht

Sicherheitsreiraum 855x825cm

M 1:60	Smile Basic Spielkombination FABIO SB150
Datum:	

DHW Vertiebs-GmbH
Erlaaer Straße 19
A-1230 Wien
Tel.: 01/997 10 17
info@freispiel.net
www.freispiel.net

FREISPIEL®

Smile Basic Spielkombination FABIO - SB150

mit Doppelschaukel 2x Brett

Fundamentplan

Fallschutzmaterial nach EN1177
- Loser Fallschutz mind. Tiefe 30cm
- Synthetischer Fallschutz für Fallhöhe 150cm nach EN1177 geprüft

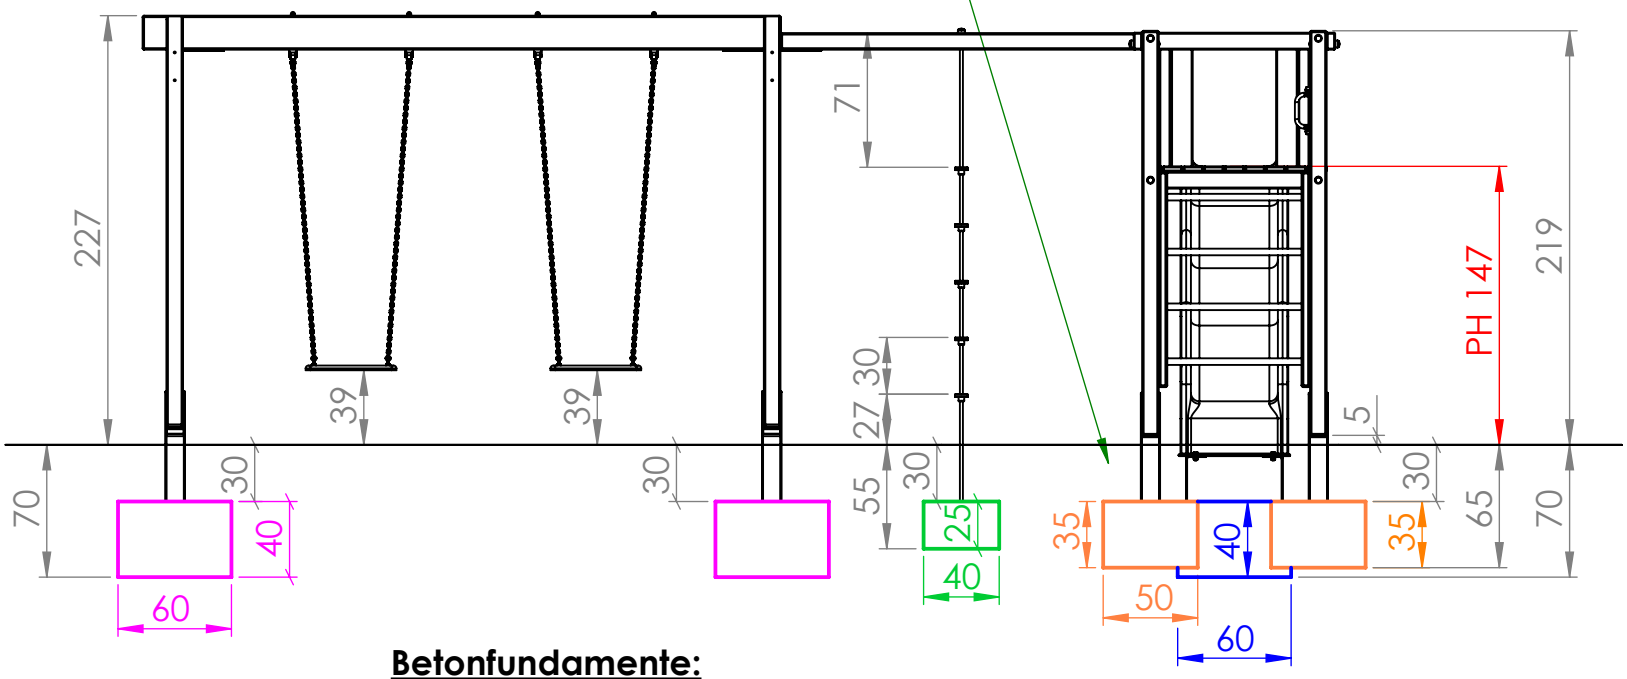

Betonfundamente:

4 Stk. 50x50xT35/65cm
1 Stk. 40x60xT40/70cm
4 Stk. 60x80xT40/70cm
1 Stk. 40x40xT25/55cm

Betonqualität:
C16/20 XC1 GK32 II42, 5N C1– erdfeucht

M 1:40	Smile Basic Spielkombination FABIO SB150
Datum:	
DHW Vertiebs-GmbH Erlaaer Straße 19 A-1230 Wien Tel.: 01/997 10 17 info@freispiel.net www.freispiel.net	FREISPIEL®